



# РЕПУБЛИКА СЕВЕРНА МАКЕДОНИЈА

## ОПШТИНА ДОЈРАН



*Одделение за урбанизам, комунални дејности  
и заштита на животната средина*

Број: 12 - 438/2 од 01.04.2021 год.

Градоначалникот на Општина Дојран постапувајќи по барањето на Општина Дојран за издавање на извод од Годишната програма за поставување на урбана опрема во Општина Дојран издава,


### ИЗВОД ОД ПРОГРАМА

**Наслов на програмата:** Годишна програма за поставување на урбана опрема во Општина Дојран за 2021 год., Одлука број 08-101/9 од 29.01.2021 год. на Општина Дојран.

Според програмата предвидено е поставување на урбана опрема за продажба на храна, пијалоци и реквизити ,по должината на градски кеј - крајбрежна пешачко – велосипедска патека во Стар Дојран на локации со мах. димензии од 6,8 м<sup>2</sup> прикажани во графичкиот прилог – 22 тезги (1.15 – 2.5).



M = 1: 1000  
M = 1: 1000

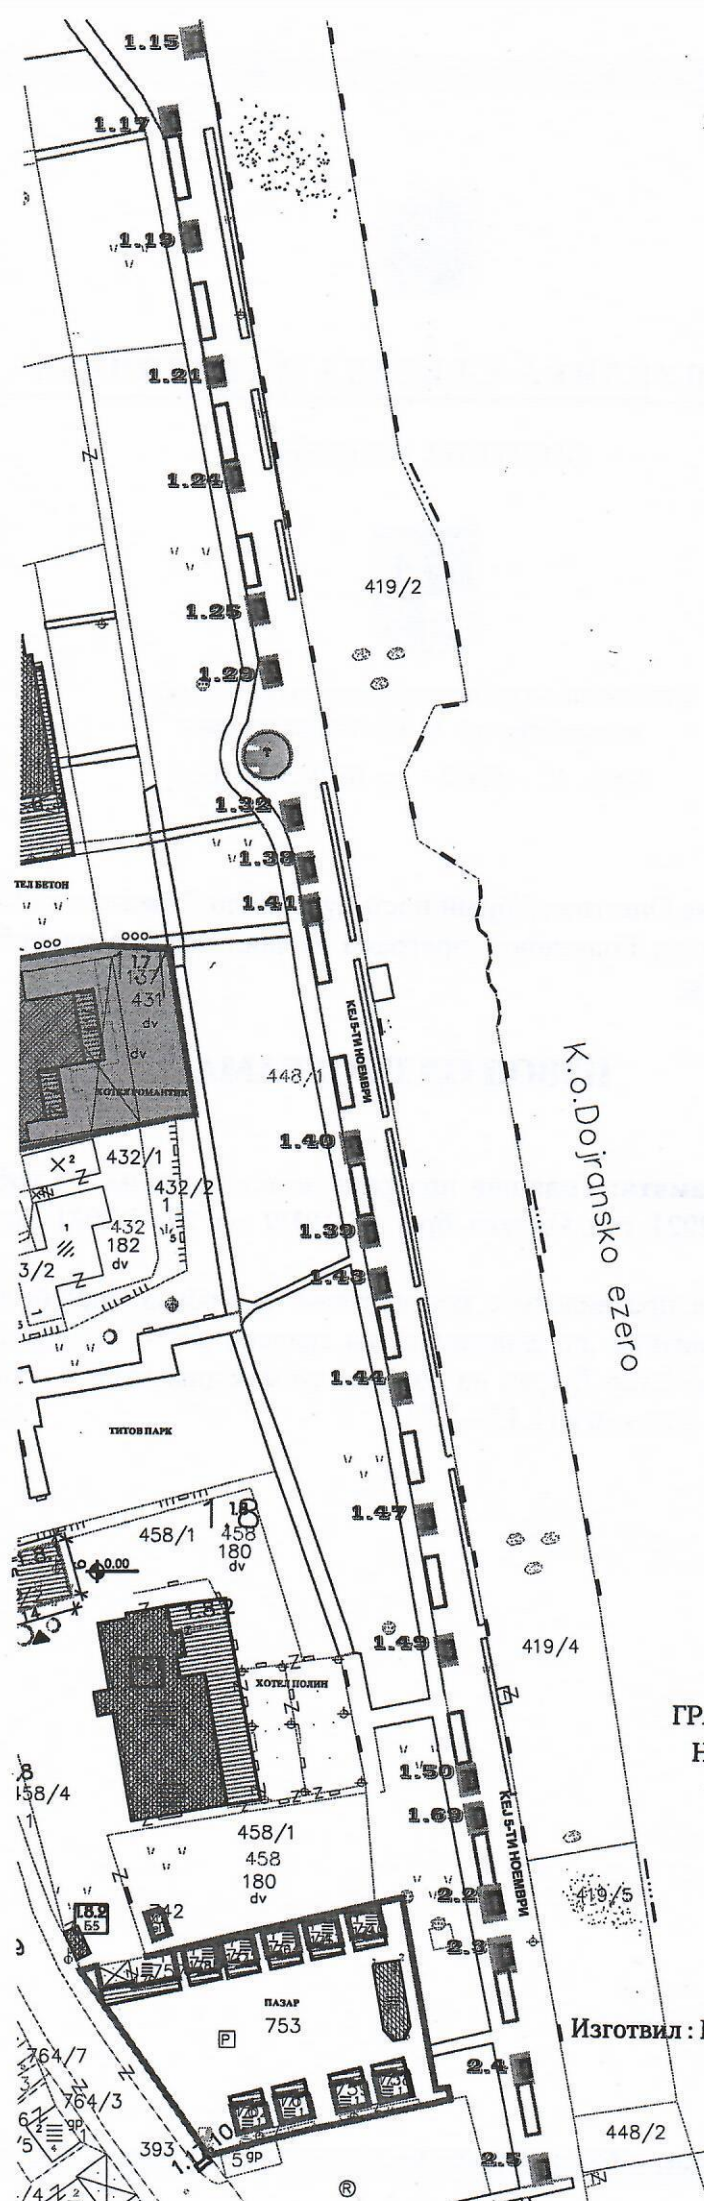

K. O. Dojransko ezero

ГРАДОНАЧАЛНИК  
НА ОПШТИНА ДОЈРАН  
**Анго Ангов**  
РЕПУБЛИКА СЕВЕРНА МАКЕДОНИЈА  
ОПШТИНА ДОЈРАН

Изготвил : П.Сор.Мито Велчев