



РЕПУБЛИКА С. МАКЕДОНИЈА

ОПШТИНА ДОЈРАН



Број: 12-408/1 од 14 03. 2022 год.  
Одделение за урбанизам, комунални дејности  
и заштита на животната средина

Наслов: ПРОГРАМА ЗА ПОСТАВУВАЊЕ НА УРБАНА ОПРЕМА  
КО. СТАР ДОЈРАН- ОПШТИНА ДОЈРАН  
Мерка: 1:500 ДЛ бр.1  
Графички прилог на парцела,; ГП.бр2.5; КП.бр.448/1  
Нумерација на површина под урбана опрема: 2.5;


ИЗВОД од Графички дел од  
Програмата за урбана опрема за  
КО. Стар Дојран- Општина Дојран  
Донесена од страна на Совет на општина Дојран  
Бр.08-249/10 од 25.02.2022 година  
Мерка: 1:500  
Намена на градбата:  
Урбана опрема (Монтажна конструкција)

**ИЗВОД за\_ ГП.бр.2.5; КПбр.448/1**

**М=1:500**

**СОДРЖИ:**

**Графички дел:**

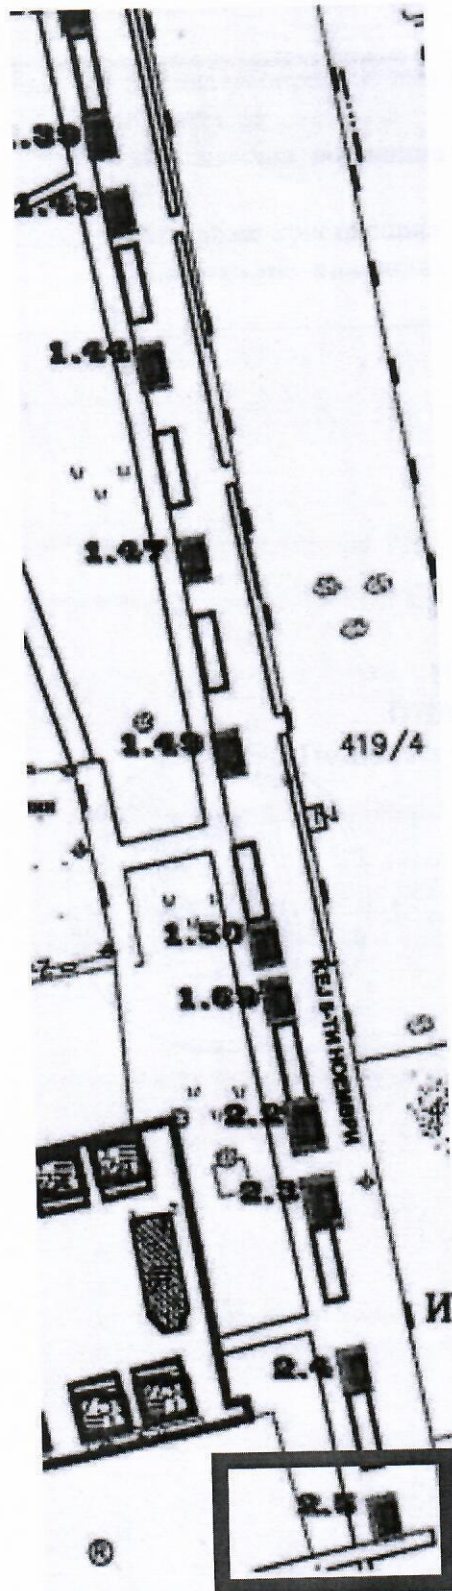

**3. Текстуален дел:**

<b>Податоци за планирана состојба:</b>	Висина на опремата : мах. 4,5 м Катност: II Максимална површина која ја зафаќа опремата : мах. 6,8-16 м <sup>2</sup> Монтажна конструкција Максимална површина на габарит на опремата : мах. 6,8-16 м <sup>2</sup>
--	--

*Доставено до:*

- Барател
- Архива

Изготвил:

**ИЗРАБОТИЛ:**  
**ОПШТИНА ДОЈРАН**  
По Овластување на Градоначалникот  
*Мито Велчев*



*[Handwritten signature]*