



РЕПУБЛИКА С. МАКЕДОНИЈА

ОПШТИНА ДОЈРАН



Број: 12-405/5 од 14.03.2022 год.  
Одделение за урбанизам, комунални дејности  
и заштита на животната средина

Наслов: ПРОГРАМА ЗА ПОСТАВУВАЊЕ НА УРБАНА ОПРЕМА  
КО. СТАР ДОЈРАН-ОПШТИНА ДОЈРАН  
Мерка: 1:500 ДЛ бр.1  
Графички прилог на парцела,; ГП.бр1.49; КП.бр.448/1  
Нумерација на површина под урбана опрема:1.49


ИЗВОД од Графички дел од  
Програмата за урбана опрема за  
КО. Стар Дојран- Општина Дојран  
Донесена од страна на Совет на општина Дојран  
Бр.08-249/10 од 25.02.2022 година  
Мерка:1:500  
Намена на градбата:  
Урбана опрема (Монтажна конструкција)

ИЗВОД за\_ ГП.бр.1.49; КПбр.448/1

М=1: 500

СОДРЖИ:

Графички дел:

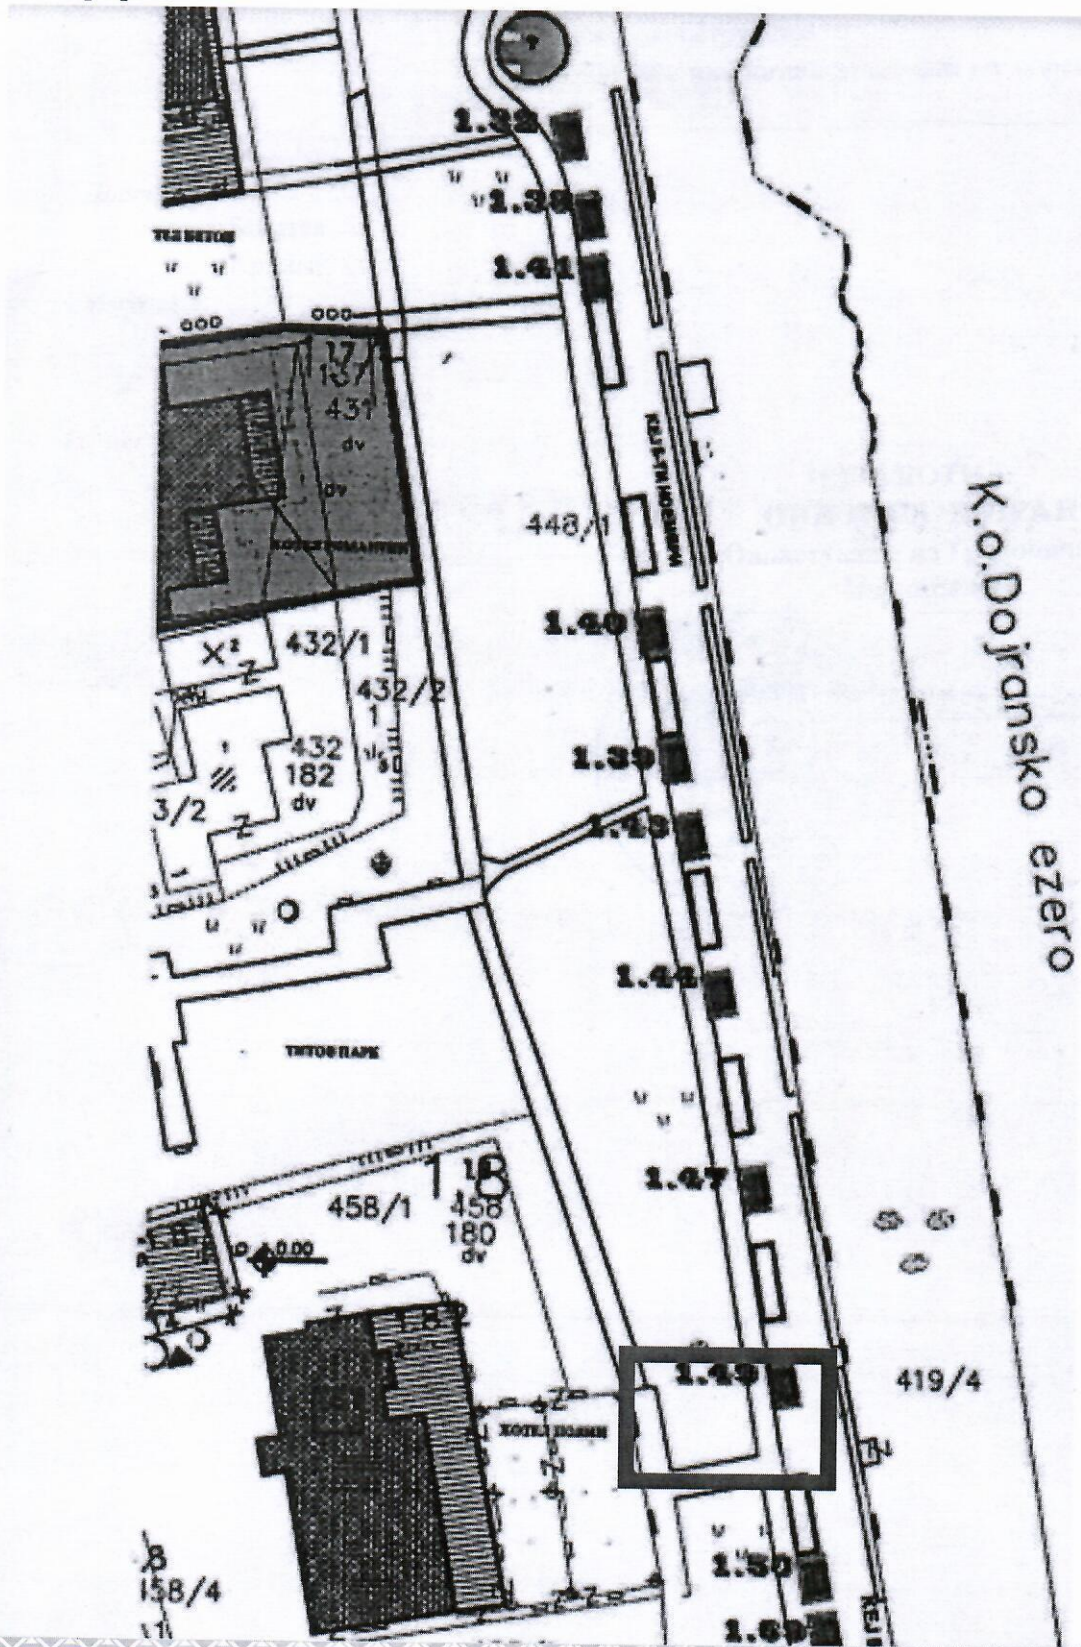



### 3. Текстуален дел:

▪ Податоци за планирана состојба:	Висина на опремата : мах.4,5 м Катност: П Максимална површина која ја зафаќа опремата : мах.6,8-16 м <sup>2</sup> Монтажна конструкција Максимална површина на габарит на опремата : мах.6,8-16 м <sup>2</sup>
-----------------------------------	--

Доставено до:

- Барател
- Архива

Изготвил:

**ИЗРАБОТИЛ:**  
**ОПШТИНА ДОЈРАН**  
По Овластување на Градоначалникот  
*Мито Велчев*

