



РЕПУБЛИКА СЕВЕРНА МАКЕДОНИЈА

ОПШТИНА ДОЈРАН



*Одделение за урбанизам, комунални дејности
и заштита на животната средина*

Број: 12 - 438/3 од 01.04.2021 год.


Градоначалникот на Општина Дојран постапувајќи по барањето на Општина Дојран за издавање на извод од Годишната програма за поставување на урбана опрема во Општина Дојран издава,

ИЗВОД ОД ПРОГРАМА

Наслов на програмата: Годишна програма за поставување на урбана опрема во Општина Дојран за 2021 год., Одлука број 08-101/9 од 29.01.2021 год. на Општина Дојран.

Според програмата предвидено е поставување на урбана опрема за шанк, по должината на градски кеј - крајбрежна пешачко – велосипедска патека во Сретеново на локација со димензии од 120 м², прикажана во графичкиот прилог – 1 шанк (1.78).



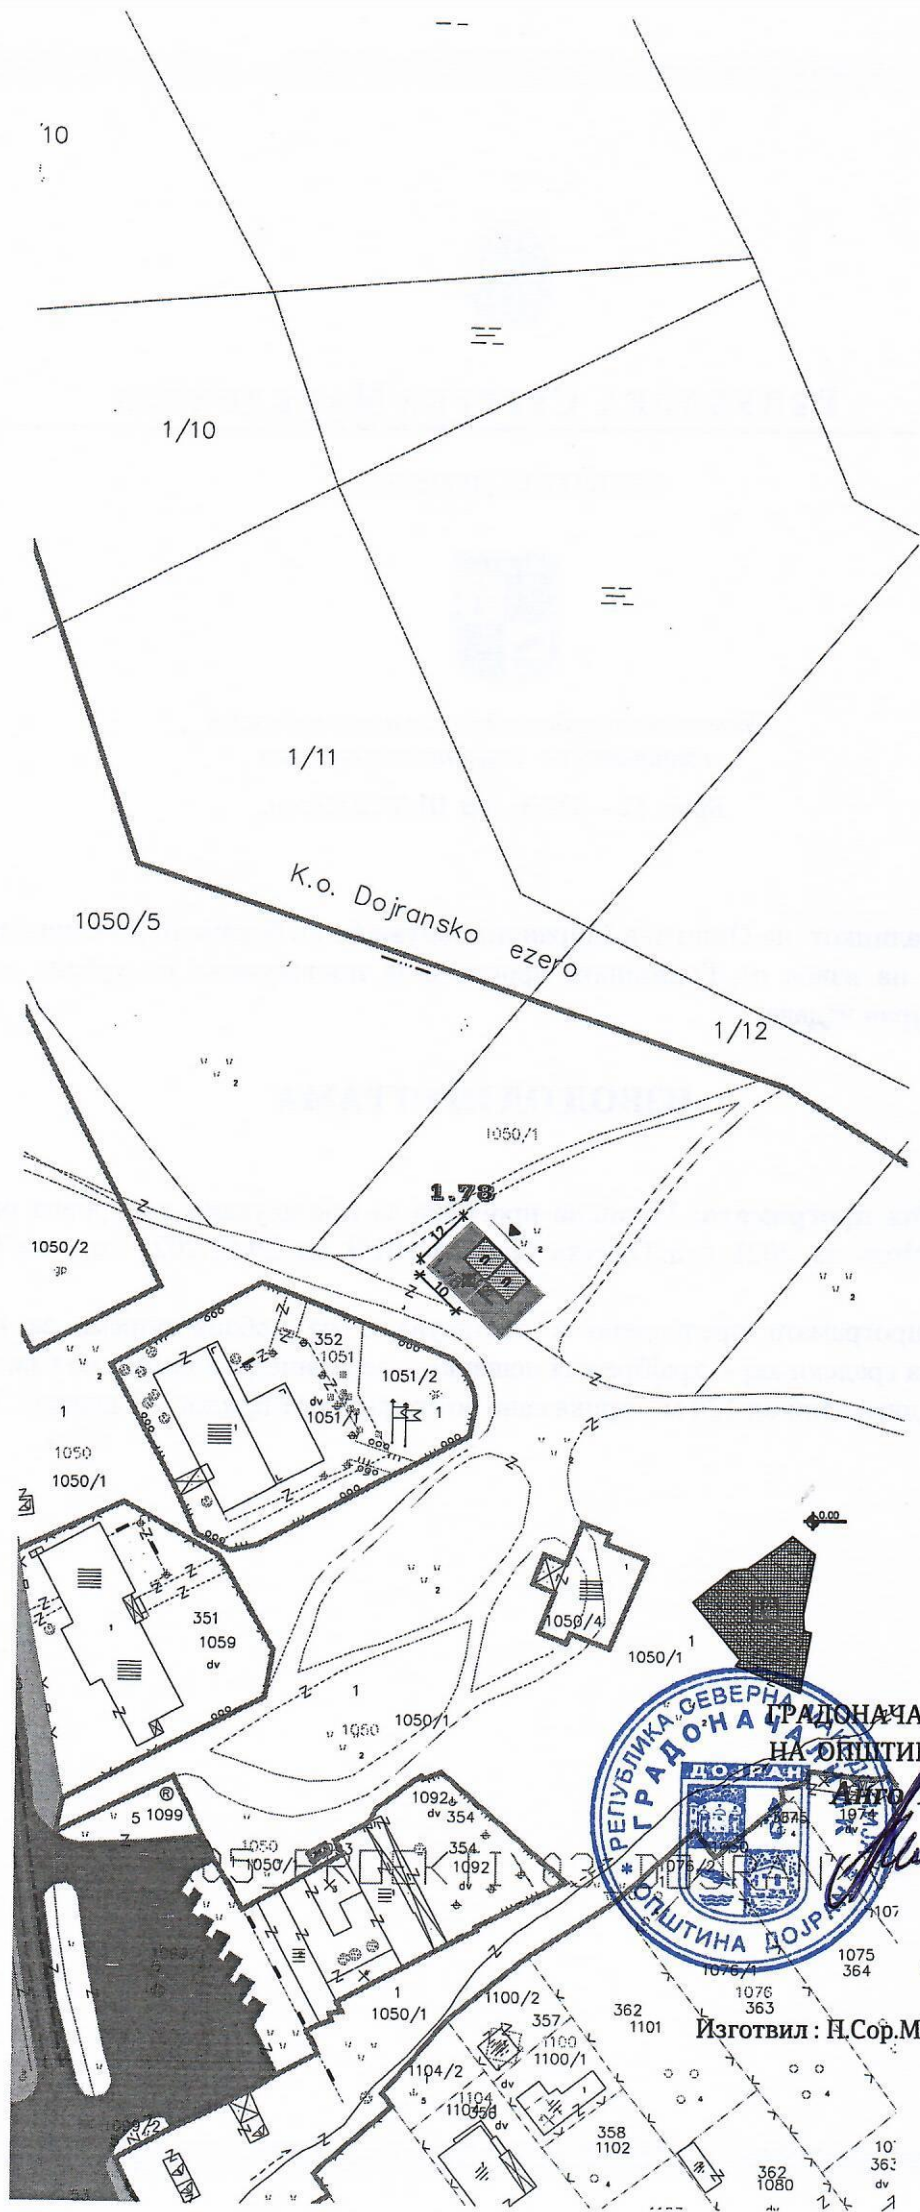

ГРАДОНАЧАЛНИК
НА ОПШТИНА ДОЈРАН
Анго Ангов

Изготвил : Н.Сор.Мито Велчев