



ДРУШТВО ЗА ГРАДЕЊЕ, ПРОЕКТИРАЊЕ И НАДЗОР
„ГОЈА“ Павлов Митко ДООЕЛ - ГЕВГЕЛИЈА
Ул. „Маршал Тито“, број 124 - Гевгелија
ЕДБ 4006000111050
Тел. 034. 211. 088 Моб. 070. 238. 088

ТЕХ.БРОЈ: 0701-146
11.12.2024год.

**УРБАНИСТИЧКИ ПРОЕКТ
ЗА СЕЛО
ЗА ФОРМИРАЊЕ НА ГРАДЕЖНА ПАРЦЕЛА
на КП број 1925/2, дел од КП број 1929, дел од КП број
1922/1 и дел од КП број 1925/1, КО НОВ ДОЈРАН од УП
за село Нов Дојран, Општина ДОЈРАН**

Нарачател:
НИКОЛЧО КОСТОВ
ул. „Воин Драшкоци“ бр.12 - Скопје

Проектен опфат:
дел од КП број 1925/2, дел од КП бр.1929, дел од КП бр.1922/1 и
дел од КП бр.1925/1
КО НОВ ДОЈРАН, Општина Дојран

Проектна организација:

ДГПН “ГОЈА“ ДООЕЛ Гевгелија

Одговорен планер:

Митко Павлов д.и.а

Овластување бр. 0.0686

Ревизија:

Одговорен ревидент:

ДЕКЕМВРИ 2024

Содржина:

A. ОПШТ ДЕЛ

- Документ за регистрирана дејност
- Лиценца „Б„ за проектирање на градби од втора категорија
- Решение за одредување овластен планер
- Овластување за овластен планер
- Проектна програма
- Податоци и информации од надлежни институции

Б. ТЕКСТУАЛЕН ДЕЛ

1. Вовед
2. Инвентаризација на снимен изграден градежен фонд, вкупна физичка супраструктура и инфраструктура во рамки на проектниот опфат
3. Опис и образложение на проектниот концепт на урбанистичкото решение во градежната парцела
4. Детални услови за проектирање и градење
5. Мерки за заштита
6. Нумерички показатели

В. ГРАФИЧКИ ДЕЛ

1. Извод од план со нанесен проектен опфат
2. Ажурирана геодетска подлога со граница на проектен опфат, M=1:500
3. Инвентаризација и снимање на изградениот градежен фонд и вкупната физичка супраструктура и комунална инфраструктура, M=1:500
4. Урбанистичко решение на проектниот опфат, M=1:500
5. Внатрешен и стационарен сообраќај со нивелмански коти, M=1:500
6. Приклучни точки на инфраструктурани водови, M=1:500
7. Синтезен план, M=1:500

Г. ПРИЛОЗИ

- Извод од план
- Имотен лист

А. ОПШТ ДЕЛ

Број: 0805-50/151520240003887

Датум и време: 15.11.2024 г. 11:11

ТЕКОВНА СОСТОЈБА

ПОДАТОЦИ ЗА СУБЈЕКТОТ	
ЕМБС:	5409900
Целосен назив:	Друштво за градење, проектирање и надзор со трговија на големо и мало ГОЈА Павлов Митко увоз-извоз ДООЕЛ Гевгелија
Кратко име:	ДООЕЛ ГОЈА Гевгелија
Седиште:	МАРШАЛ ТИТО бр.124 ГЕВГЕЛИЈА, ГЕВГЕЛИЈА
Вид на субјект на упис:	ДООЕЛ
Датум на основање:	27.12.1999 г.
Деловен статус:	Активен
*Вид на сопственост:	Приватна
ЕДБ:	4006000111050
Потекло на капиталот:	Домашен
Големина на субјектот:	мал
Организационен облик:	05.4 - друштво со ограничена одговорност основано од едно лице
Надлежен регистар:	Трговски Регистар

ОСНОВНА ГЛАВНИНА	
Паричен влог MKD:	0,00
Непаричен влог MKD:	167.400,00
Уплатен дел MKD:	167.400,00
Вкупно основна главнина MKD:	167.400,00

СОПСТВЕНИЦИ

ЕМБГ/ЕМБС:	1211962482001
Име и презиме/Назив:	МИТКО ПАВЛОВ
Адреса:	КОЛЕ НЕДЕЛКОВСКИ бр.30 ГЕВГЕЛИЈА, ГЕВГЕЛИЈА
Тип на сопственик:	Основач/сопственик
Паричен влог MKD:	0,00

Непаричен влог MKD:	167.400,00
Уплатен дел MKD:	167.400,00
Вкупен влог MKD:	167.400,00
Вид на одговорност:	Не одговара

ДЕЈНОСТИ	
Приоритетна дејност/ Главна приходна шифра:	71.11 - Архитектонски дејности
ОПШТА КЛАУЗУЛА ЗА БИЗНИС	
Евидентирани се дејности во надворешниот промет	
Други дејности:	Регистрирани дејности во надворешно-трговскиот промет

ОВЛАСТУВАЊА

Управител

ЕМБГ:	1211962482001
Име и презиме:	МИТКО ПАВЛОВ
Адреса:	КОЛЕ НЕДЕЛКОВСКИ бр.30 ГЕВГЕЛИЈА, ГЕВГЕЛИЈА
Овластувања:	Управител без ограничување
Тип на овластување:	Неограничени овластувања во внатрешниот и надворешниот промет
Овластено лице:	Управител

ДОПОЛНИТЕЛНИ ИНФОРМАЦИИ	
КОНТАКТ	
E-mail:	goja.gevgelija@yahoo.com

Напомена:

Во тековната состојба прикажани се само оние податоци за кои има запишана вредност.

*Видот на сопственоста се определува врз основа на својството на основачот/содружникот /сопственикот и служи исклучиво за статистички цели на Државниот завод за статистика на Република Северна Македонија

Правна поука: Против овој реален акт може да се изјави приговор до Централниот регистар на Република Северна Македонија во рок од 8 дена од денот на приемот.

Изготвил:



Овластено лице:





Република Северна Македонија
МИНИСТЕРСТВО ЗА ТРАНСПОРТ И ВРСКИ

Врз основа на член 38 став (1) и член 16 став (3) од Законот за градење („Службен весник на Република Македонија“ бр. 130/09, 124/10, 18/11, 36/11, 54/11, 13/12, 144/12, 25/13, 79/13, 137/13, 163/13, 27/14, 28/14, 42/14, 115/14, 149/14, 187/14, 44/15, 129/15, 217/15, 226/15, 30/16, 31/16, 39/16, 71/16, 132/16, 35/18, 64/18, 168/18 и „Службен весник на Република Северна Македонија“ 244/19, 18/20, 279/20 и 227/22), Министерството за транспорт и врски издава

ЛИЦЕНЦА Б
ЗА ПРОЕКТИРАЊЕ НА ГРАДБИ ОД
ВТОРА КАТЕГОРИЈА
на

Друштво за градење, проектирање и надзор со трговија на големо
и мало ГОЈА Павлов Митко увоз-извоз ДООЕЛ Гевгелија


(назив, седиште, адреса и ЕМБС на правното лице)

МАРШАЛ ТИТО бр.124 ГЕВГЕЛИЈА, ГЕВГЕЛИЈА
ЕМБС: 5409900

ЛИЦЕНЦАТА Е СО ВАЖНОСТ ДО 13.03.2030 година

Број П.053Б
13.03.2023 година
(ден, месец и година на издавање)

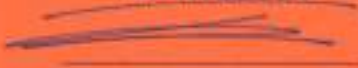

МИНИСТЕР

Благој Бочварски



ДРУШТВО ЗА ГРАДЕЊЕ, ПРОЕКТИРАЊЕ И НАДЗОР
„ГОЈА“ Павлов Митко ДООЕЛ – ГЕВГЕЛИЈА
Ул. „Маршал Тито“, број 124 - Гевгелија
ЕДБ 4006000111090
Тел. 034. 211. 088 Моб. 070. 238. 088

РЕШЕНИЕ

за одредување на одговорни планери и соработници:

Врз основа на Законот за урбанистичко планирање (Сл. весник на РСМ бр.32/20), управителот на ДГПН „ГОЈА“ Павлов Митко ДООЕЛ Гевгелија за изработка на техничка документација **Урбанистички проект за село за формирање на градежна парцела на КП број 1925/2, дел од КП број 1929, дел од КП број 1922/1 и дел од КП број 1925/1, КО НОВ ДОЈРАН од УП за село Нов Дојран, Општина ДОЈРАН, со технички број: 0701-146 од 11.12.2024 год., ги определува лицата:**

- **МИТКО ПАВЛОВ** дипл.инж.арх. со Овластување бр.0.0686 – одговорен планер
- **ВАСКА ТОДОВА РУЖОВА** дипл.инж.арх. со Овластување бр.0.0684 – одговорен планер
- **Сања Чугунцалиев** м-р.арх. – соработник
- **Деана Баламова** – соработник
- **Василиј Павлов** – соработник

Гевгелија
11.12.2024 год.

ДГПН „ГОЈА“ ДООЕЛ Гевгелија
Управител:
Митко Павлов



Република Северна Македонија
КОМОРА НА ОВЛАСТЕНИ АРХИТЕКТИ
И ОВЛАСТЕНИ ИНЖЕНЕРИ

Врз основа на член 16 од Законот за просторно и урбанистичко планирање
(„Службен весник на Република Македонија“ бр. 199 од 30.12.2014, 44/15, 193/15,
31/16, 163/16, 64/18, 168/18) Комората на овластени архитекти и овластени
инженери издава

ОВЛАСТУВАЊЕ

ЗА ИЗРАБОТУВАЊЕ НА УРБАНИСТИЧКИ ПЛАНОВИ ОДНОСНО
ПЛАНЕР-ПОТПИСНИК НА ПЛАНСКА ДОКУМЕНТАЦИЈА

на

МИТКО ПАВЛОВ

дипломиран инженер архитект (VII/1 степен)

со подмирување на членарината за секоја тековна година
овластувањето важи до: 09.06.2025 год.

Број: **0.0686**

Издадено на 10.06.2020 год.



Претседател на
Комората на овластени архитекти
и овластени инженери

Проф. д-р Миле Димитровски
дипл.маш.инж.



Република Северна Македонија
КОМОРА НА ОВЛАСТЕНИ АРХИТЕКТИ
И ОВЛАСТЕНИ ИНЖЕНЕРИ

Врз основа на член 16 од Законот за просторно и урбанистичко планирање („Службен весник на Република Македонија“ бр. 199 од 30.12.2014, 44/15, 193/15, 31/16, 163/16, 64/18, 168/18) Комората на овластени архитекти и овластени инженери издава

ОВЛАСТУВАЊЕ

ЗА ИЗРАБОТУВАЊЕ НА УРБАНИСТИЧКИ ПЛАНОВИ ОДНОСНО
ПЛАНЕР-ПОТПИСНИК НА ПЛАНСКА ДОКУМЕНТАЦИЈА

на

ВАСКА ТОДОВА РУЖОВА

дипломиран инженер архитект

со подмирување на членарината за секоја тековна година
овластувањето важи до: 09.06.2025 год.

Број: **0.0684**

Издадено на 10.06.2020 год.



Претседател на
Комората на овластени архитекти
и овластени инженери

Проф. д-р Миле Димитровски
дипл. маш. инж.

ПРОЕКТНА ПРОГРАМА

• ПРОЕКТНА ПРОГРАМА

Вовед

Урбанистички проект за село за формирање на градежна парцела на КП број 1925/2, дел од КП број 1929, дел од КП број 1922/1 и дел од КП број 1925/1, КО НОВ ДОЈРАН од УП за село Нов Дојран, Општина ДОЈРАН, ќе се изработи врз основа на просторните можности на локацијата, постојната состојба, Ажурираната геодетска подлога, Проектната програма, Одредбите кои произлегуваат од изводот од УП за село, како и потребите на нарачателот.

Изготвувањето на проектната документација се врши во согласност со Законот за урбанистичко планирање (Сл. весник на РСМ, бр.32 од 10.02.2020), Правилникот за урбанистичко планирање (Сл. весник на РСМ, бр.225 од 18.09.2020) и Правилник за изменување и дополнување на правилникот за урбанистичко планирање (Сл. весник на РСМ, бр.219 од 23.09.2021 и бр.99 од 12.05.2023).

• АНАЛИЗА НА ПОСТОЕЧКА СОСТОЈБА

Од увидот на постојната состојба на теренот може да се заклучи:

- Предметниот проектен опфат се состои од делови одповеќе катастарски парцели.
- Заради поттикнување на спроведување на планот се изврши фомирање на една градежна парцела.

• ЦЕЛИ

Цел на Урбанистичкиот проект е да се изврши формирање на градежна парцела на КП број 1925/2, дел од КП број 1929, дел од КП број 1922/1 и дел од КП број 1925/1, КО НОВ ДОЈРАН од УП за село Нов Дојран, Општина Дојран. Останатите Архитектонско урбанистички параметри се дефинираат согласно одредбите на УП за село и законската регулатива.

• МЕТОДОЛОГИЈА

Основа за изработка на УП ќе бидат Условите за градење од УП за село и оваа Проектна програма. Проектот да се изработи врз основа на методологијата која произлегува од одредбите утврдени со Законот за урбанистичко планирање (Сл. весник на РСМ, бр.32 од 10.02.2020), Правилникот за урбанистичко планирање (Сл. весник на РСМ, бр.225 од 18.09.2020) и Правилник за изменување и дополнување на правилникот за урбанистичко планирање (Сл. весник на РСМ, бр.219 од 23.09.2021 и бр.99 од 12.05.2023).

Инвеститор:
Николчо Костов

**Податоци и информации од
надлежни институции**

ЕЛЕКТРОДИСТРИБУЦИЈА ДООЕЛ Скопје
Друштво за дистрибуција на електрична енергија
Бр. 10-23/4 –407 од 12.07.2024 год
Скопје

Одговорно лице: Марко Бирачески

Контакт телефон: +389 72 933 219

Предмет: Издавање на податоци за електроенергетски објекти и инфраструктура од ЕЛЕКТРОДИСТРИБУЦИЈА ДООЕЛ, Скопје

Почитувани,

Во врска со Вашиот допис од јули 2024 година, со кој барате да Ви издадеме податоци за електроенергетски објекти и инфраструктура од ЕЛЕКТРОДИСТРИБУЦИЈА ДООЕЛ, Скопје за изработка на Урбанистички проект за село за формирање на градежна парцела на КП број 1925/2, дел од КП број 1922/1 и дел од КП број 1925/1, КО НОВ ДОЈРАН од УП за село Нов Дојран, Општина Дојран, Ве известуваме дека во согласност со податоците од службената евиденција, располагаме со следните податоци:

- ☐ 110(35)kV Трафостаница
- ☐ 110kV Подземна мрежа
- ☐ 110kV Надземна мрежа
- ☐ 35kV Подземна мрежа
- ☐ 35kV Надземна мрежа

- ☐ 10(20)/0.4kV Трафостаница
- ☐ 10(20)kV Подземна мрежа
- ☒ 10(20)kV Надземна мрежа

- ☐ 0.4kV Подземна мрежа
- ☒ 0.4kV Надземна мрежа

☐ Друго

Составен дел на овој одговор е и прилог – графички приказ (подлога во pdf и dwg формат со соодветно обележани леери) со вцртани електроенергетски објекти и инфраструктура според податоците од службената евиденција.

НАПОМЕНА: Податоците кои ви ги даваме се од наша службена евиденција и постои можност да има отстапување во точноста на координатите на електроенергетските објекти на терен. Задолжително да се изготви ажурирана геодетска подлога која треба точно да ги претставува положбените и висинските податоци за сите видливи природни и изградени објекти под и над површината на земјата во рамки на опфатот.

Препорачуваме при изработката на планската документација, а соодветно на типот на документација за која се бараат податоци, да се планираат (вцртаат) траси во тротоарите од двете страни, во кои би се положувале електроенергетски објекти од различни напонски нивоа и маркици за трансформаторски станици (согласно потребната потрошувачка). Премините преку пат да се предвидат да бидат согласно стандардите за премин на електроенергетска инфраструктура.

Задолжително да се предвиди заштитен појас на електроенергетските објекти согласно Мрежните правила за дистрибуција на електрична енергија

При постоење на подземна инфраструктура во дадениот опфат, потребно е да се обратите до најблискиот Корисничко Енерго Центар, за проценка дали е потребно присуство на стручен вработен на лице место при реализирањето на активностите во предметниот опфат.

Потврдата е од ограничено времетраење во рок од 3 месеци од датумот на нејзиното издавање.

Со почит,
Електродистрибуција ДООЕЛ Скопје
Оддел Мрежен Инженеринг



Македонски Телеком АД, Кеј 13-ти Ноември бр. 6, 1000 Скопје

Бр: 63271
Дата: 04.07.2024

До
Друштво за градење, проектирање и надзор
„ГОЈА“ Павлов Митко ДООЕЛ – Гевгелија
Ул. Маршал Тито бр. 124, Гевгелија

Ваше упатување Барање на податоци и информации

Наше контакт лице Тони Илиевски, Мица Цониќ-Кепевска

Телефон +389 70 200 045; +389 70 300 292

Во врска со Известување за планирани и постојни тк инсталации

Почитувани,

Во врска со Вашето Барање, добиено преку системот е-урбанизам, со кое што барате податоци за изработка на Урбанистички проект за село за формирање на градежна парцела на КП број 1925/2, дел од КП број 1922/1 и дел од КП број 1925/1, КО НОВ ДОЈРАН од УП за село Нов Дојран, Општина Дојран, Ве известуваме дека во границите на планскиот опфат нема постојна МКТ инфраструктура.

Напомена: Информациите содржани во овој документ се доверливи и тие се наменети за користење само од страна на примателот. Примателот е обврзан да превземе разумно ниво на грижа заради заштита на доверливите информации содржани во документот. Воедно, примателот е обврзан документот или било кој дел од неговата содржина да не го открива или дистрибуира на трети лица кои не се засегнати со актуелниот предмет, а заради спречување на можни злоупотреби.

Со почит,
Македонски Телеком АД Скопје
DEVOPS активности на оптика
и мрежи од следна генерација
По овластување на
Дејан Влаховиќ

МАКЕДОНСКИ ТЕЛЕКОМ АД-СКОПЈЕ

Адреса: Кеј 13-ти Ноември 6, 1000 Скопје, Република Северна Македонија
Телефон: +389 2 3100 200 | Факс: +389 2 3100 300 | Internet: www.telekom.mk
Контакт центар за приватни корисници: +389 2 122, +389 70 122 | E-Mail: kontakt@telekom.mk
Контакт центар за деловни корисници: +389 2 120, +389 70 120 | E-Mail: biznis.kontakt@telekom.mk
ЕМБС: 5168660 | Основна главнина: МКД 9.583.887.733,00
ISO 9001, ISO 14001 и ISO 27001 сертифицирана компанија

До
ДГПН "Гоја"
ул. Маршал Тито бр. 124
Гевгелија

Миксис Горки бр.4, 1.000 Скопје

Т: Кабинет на генерален директор
+ 389 (0) 2 3 149 811

Подружница СЕПС
+ 389 (0) 2 3 149 814

Подружница ОПМ
+ 389 (0) 2 3 149 813

Ф: + 389 (0) 2 3 111 160

www.mepso.com.mk

Бр.11-4538/1

08.07.2024

Предмет: Податоци за постојни и планирани електроенергетски објекти

Врз основа на Вашето барање од 02.07.2024 год., предмет креиран на Е-урбанизам на 02.07.2024 година со број на постапка 63271 (наш број 11-4538 од 03.07.2024 година) за податоци и информации потребни за изработување на Урбанистички проект за село за формирање на градежна парцела на КП 1925/2, дел од КП 1922/1 и дел од КП 1925/1, КО Нов Дојран од УП за село Нов Дојран во Општина Дојран, Ве известуваме дека предметниот плански опфат **НЕ СЕ ПРЕСЕКУВА** со ЕЕ објекти во сопственост на АД МЕПСО.

Изработил: Александар Костевски

Проверил: Весна Чингоска

по овластување од Генерален директор
бр.02-10/112 од 06.03.2019 год.
Раководител на Служба за ГИС
и геодетски работи

Б. ТЕКСТУАЛЕН ДЕЛ

1. ВОВЕД

Предмет на изработка:

Урбанистички проект за село за формирање на градежна парцела на КП број 1925/2, дел од КП број 1929, дел од КП број 1922/1 и дел од КП број 1925/1, КО НОВ ДОЈРАН од УП за село Нов Дојран, Општина Дојран

Согласно Изводот од УП за село Нов Дојран, Општина Дојран, донесен со Одлука на Совет на Општина Дојран број 08-1152/3 од 24.11.2023 година, за формирање на градежна парцела на КП број 1925/2, дел од КП број 1929, дел од КП број 1922/1 и дел од КП број 1925/1, КО НОВ ДОЈРАН, основа за изработка на Урбанистичкиот проект член 58 од Законот за урбанистичко планирање (Сл. весник на Р.С.М. бр.32/20; 111/23) и член 56 од Правилникот за урбанистичко планирање (Сл. весник на Р.С.М. бр.225/20; 219/21; 104/22; 99/23) како и условите од изводот од УПС, според кои катастарската парцела се разработува со Урбанистички проект според член 56 од Правилникот:

(1) Урбанистички проект за село се изработува заради разработување на земјиштето каде што со урбанистички план за село односно општ акт за село кој се применува, не се формирани градежни парцели, а катастарските парцели ги задоволуваат условите за формирање на градежна парцела пропишани во овој правилник.

(2) Со урбанистички проект за село детално се уредуваат елементите на внатрешната просторна организација на катастарската парцела, внатрешната поделба на површини според намената на земјиштето и поединечните површини за градење.

(3) Со урбанистички проект за село детално се уредуваат урбанистичките параметри и начинот на употреба на земјиштето на село, без оглед на статусот (градежно, земјоделско, шумско или друго) и намената на земјиштето во границите на селото, како и пристапните сообраќајници до секоја катастарска парцела ги задоволуваат условите за формирање на градежна парцела пропишани во овој правилник.

МЕСТОПОЛОЖБА И ОПИС НА ПРОЕКТНИОТ ОПФАТ

Проектниот опфат за изработка на Урбанистичкиот проект ги опфаќа КП број 1925/2, дел од КП број 1929, дел од КП број 1922/1 и дел од КП број 1925/1, КО НОВ ДОЈРАН. Површината на проектниот опфат изнесува 637,46м². Границите на проектниот опфат се дадени во графичкиот прилог кој е составен дел на Урбанистичкиот проект.

Просторот во рамките на проектниот опфат е урбанистички дефиниран со УП за село Нов Дојран, според кој е дефинирана група на намена: А1–ДОМУВАЊЕ ВО СТАНБЕНИ КУЌИ, со компатабилни класи на намена: Б1 (до 30%); В1 (до 30%); В2 (до 30%); Д3 (до 30%); Б5 (до 5%).

2. ИНВЕРТАРИЗАЦИЈА НА СНИМЕН ИЗГРАДЕН ГРАДЕЖЕН ФОНД, ВКУПНАТА ФИЗИЧКА СУПРАСТРУКТУРА И ИНФРАСТРУКТУРА ВО РАМКИ НА ПРОЕКТНИОТ ОПФАТ

Катастарската парцела КП бр. 1925/2 КО Нов Дојран е градежно изградено земјиште, а катастарските парцели, односно дел од КП бр.1929, дел од КП бр.1922/1 и дел од КП бр.1925/1, КО Нов Дојран се градежно неизградено земјиште.

До локацијата има пристап од постојната улица од северо-источната страна. Во рамки на проектниот опфат постојат градби со намена А1- домување во куќи.. Податоците за регистрираните градби се дадени во следната табела.

Број на КП	Нумераија на објекти	Намена на објект	Катност	Конструкција	Состојба	Површина на парцела	Површина за постоен објект (м²)
КП 1925/2	1	Станбен објект	П	арм.бет.	добра	472,00	127,00
					Вкупно:	472,00	127,00

Според добиените податоци за постојни инсталации во рамките на опфатот добиени се следниве податоци:

- ЕВН–Електро дистрибуција дооел Скопје достави податоци дека има постојна инфраструктура во рамките на проектниот опфат, прикажана во графичките прилози.
- ЈП Комунален Сервис Гевгелија не достави податок во предвидениот рок дека има постојна инфраструктура во рамките на проектниот опфат.
- Македонски Телеком АД Скопје достави податок дека нема постојна МКТ инфраструктура во рамките на проектниот опфат
- АД Мепсо достави податок дека нема постојна инфраструктура во рамките на проектниот опфат.
- Дирекцијата за заштита и спасување не достави податок во предвидениот рок дека има постојна инфраструктура во рамките на проектниот опфат.

Сите доставени податоци за постојни и планирани инсталации се дел од документационата и планираната основа на урбанистичкиот проект, со што идниот објект ќе има услови за приклучок, врз Основа на побарано Мислење и согласност од надлежните субјекти.

3. ОПИС И ОБРАЗЛОЖЕНИЕ НА ПРОЕКТНИОТ КОНЦЕПТ НА УРБАНИСТИЧКОТО РЕШЕНИЕ ВО ГРАДЕЖНАТА ПАРЦЕЛА

Проектниот опфат на Урбанистичкиот проект ги опфаќа КП број 1925/2, дел од КП број 1929, дел од КП број 1922/1 и дел од КП број 1925/1 КО Нов Дојран, од УП за село Нов Дојран, Општина Дојран, со површина од 637,46м², со извршен преклоп во регистарот на земјиште.

Проектниот опфат е дефиниран како наменска зона која според УП е со класа на намена: А1 (Домување во станбени куќи) и е опфатен во Блок 14.

Нумерички показатели за Блок 14:

	НАМЕНА НА ЗЕМЈИШТЕ	површина (ха)	процент
БЛОК 14	А - домување А1 – Домување во станбени куќи	6.57	92.23%
	Е – инфраструктура Е1 – комунална инфраструктура (сообраќајна инфраструктура)	0.55	7.77%
	ВКУПНО:	7.12	100.00%

Со урбанистичкиот проект се дефинира една градежна парцела (ГП 14.03) формирана од КП број 1925/2, дел од КП број 1929, дел од КП број 1922/1 и дел од КП број 1925/1, КО Нов Дојран.

Парцелата со КП бр.1925/2, е во сопственост на Нарачателот, додека дел од КП број 1929, дел од КП број 1922/1 и дел од КП број 1925/1 е во државна сопственост.

Според фактичката состојба на теренот, постојат асфалтирани улици чии граници не се поклопуваат со границите на проектниот опфат.

Според УП за село Нов Дојран трасите на наведените улици се поместени од трасите на постоечките улици. Во проектната документација се прикажани планираните траси на улиците со нивните регулациони ширини, така што проектниот опфат како и границите на дефинираната градежна парцела се усогласени со регулационата линија и со катастарските парцели.

Според Изводот од УПС за с. Нов Дојран за проектниот опфат е зададена класа на намена, дефинирана како А1-домување во станбени куќи. Останатите Архитектонско урбанистички услови за изградба не се дефинирани. Со Урбанистичкиот Проект наведената намена се потврдува.

Со урбанистичкиот проект се задржува постоечката куќа според фактичката изграденост без планирање на зголемување на изградената површина на градбите.

Поставеноста на градбата и просторот околу неа овозможуваат услови за несметано функционирање на просторот со наведената намена.

Постоечката висина и катност на објектот се задржуваат.

Од сообраќаен аспект, влез за парцелата е предвиден од северо-исток преку постоечката станбена улица, односно планирана е станбена улица УЛ.,„21“. Потребниот број на паркинг места се дефинира според член 134 од Правилникот за урбанистичко планирање (сл.весник 225/20, 219/21 и 104/22) во склоп на градежната парцела. Предвидени се 2 паркинг место за автомобили.

Приклучоците на инфраструктурната мрежа се дефинирани според податоците од соодветните комунални претпријатија.

Во графичките прилози детално се котирали растојанијата од површините за градење до регулационите линии и границите со соседните парцели.

3.1.ОПИС И ОБРАЗЛОЖЕНИЕ НА ПЛАНСКИТЕ РЕШЕНИЈА ЗА ИЗГРАДБА

Регулациона линија

Регулациона линија е линија на разграничување помеѓу градежно земјиште за општа употреба и парцелирано градежно земјиште за поединечна употреба. Во графичките прилози означена е регулационата линија, со детално котирање на растојанијата до градежните линии.

3.2 Градежна парцела и Градежна линија

Дефинирана е една градежна парцела со површина 637,46м², која ги зафаќа катастарските парцели - КП број 1925/2, дел од КП број 1929, дел од КП број 1922/1 и дел од КП број 1925/1, КО Нов Дојран, Општина Дојран.

Со информативна линија се дефинирани површините за градење во парцелата, односно габаритот на постоечките градби.

Во графичките прилози детално се котирани растојанијата од површините за градење до регулационите линии и границите помеѓу соседните парцели.

3.3 Наменска употреба на земјиште

Со урбанистичкиот проект за ГП 14.03 се утврдува поединечна класа на намена А1.1 – Станбени куќи - слободностоечки.

3.4 Височина на градбата

Максимална височина на градбата е планска одредба со која се утврдува дозволената височина на градбата на вертикалната рамнина чијшто пресек со теренот се совпаѓа со градежната линија.

Со Урбанистичкиот проект се задржува постоечката висина и катност на градбата (П).

3.5 Кота на приземна плоча

Котата на нулта плоча на приземјето односно постоечката изведена кота на под на постоечките градби се задржува.

3.6 Процент на изграденост

Процентот на изграденост на земјиштето (П) е урбанистичка величина која ја покажува густината на изграденост, односно колкав дел од градежното земјиште е зафатен со градба.

Истиот се пресметува како однос помеѓу површината на земјиштето под градба и вкупната површина на градежното земјиште изразен во процент.

Процент на изграденост за предметната градежна парцела ГП 14.03 изнесува 19,92%.

3.7 Коефициент на искористеност

Коефициентот на искористеност на земјиштето (К) е урбанистичка величина која го покажува интензитетот на изграденост на градежното земјиште и се пресметува како однос помеѓу вкупната изградена површина, односно збирот на површините на сите изградени спратови под градбата и вкупната површина на градежното земјиште.

Коефициентот на искористеност на земјиштето за ГП 14.03 изнесува 0,19.

3.8 Внатрешен Сообраќај и начин на обезбедување на потребен број паркинг места

Автомобилски пристап до парцелата е предвиден преку станбената улица УЛ „21“. на северо-источната страна од проектниот опфат.

Предвидено едно паркинг место.

3.9 Нивелмански план

Котата на приземјето на планираната градба, како и пристапот и партерното уредување на парцелата да се усогласат со нивелетата на пристапната улица и условите на теренот во зависност од специфичноста на намената и потребите на Инвеститорот.

3.10 Зеленило и партерно уредување

Внатрешните пешачки и сообраќајни површини се предвидува да се обработат со бетонски павер елементи. Слободниот простор да се затревни и посади со зеленило.

Во рамки на градежната парцела треба да се обезбеди најмалку 20% простор за зеленило (согласно член 20, од Закон за урбано зеленило, Сл.весник бр.11/18)

3.11.Водови и инсталации на инфраструктурите

Во планот се прикажани предвидените приклучоци на инфраструктурната мрежа до предметната парцела.

3.11.1 Водовод

Потребите од санитарна вода се задоволени со приклучок на селската водоводна мрежа според зададените услови од надлежното комунално претпријатие.

3.11.2 Фекална и Атмосферска канализација

Одводот на фекални и атмосферски отпадни води се врши во селската канализациона мрежа во согласност со условите кои ќе бидат зададени од надлежното комунално претпријатие.

3.11.3 Електро-енергетски и ТТ приклучок

Постоечката градбата е приклучена на електричната мрежа.

Според добиените податоци од ЕВН во прроектниот опфат минуваат 0,4kV надземни водови и 10(20) kV подземни водови.

4. ДЕТАЛНИ УСЛОВИ ЗА ПРОЕКТИРАЊЕ И ГРАДЕЊЕ

ГП 14.03

Класа на намена: А1.1- Станбени куќи - слободностоечки

Површина на градежна парцела: 637,46м²

Површина за градба: 127,00 м² постоечка изграденост

Вкупна изградена површина на сите катови: 127,00 м² постоечка изграденост

Катност: Приземје (П) Постоечка висина

Максимална висина до завршен венец од кота на улица: постоечка висина

Процент на изграденост (%): 19,92%

Коефициент на искористеност: 0,19

Плански одредби за отвори на фасада:

Кога растојанието помеѓу површината за градење и страната на градежната парцела е 0,00 м, не се дозволени никакви отвори на ѕидот на градбата кон границата на градежната парцела.

Кога растојанието од градежната линија до границата на градежната парцела е од 1,20 до 3,00 м дозволени се помошни отвори за вентилација и дневно светло со парапет од најмалку 1,60 метри.

Кога растојанието е поголемо од 3,00 метри дозволени се регуларни отвори на таа страна од градбата со парапет висок од 0,00 до 1,60 м.

Предвиден број на паркинг места: Во склоп на парцелата според Правилникот за урбанистички планирање (Сл. Весник на Р.М. бр. 225/20, 219/21 и 104/22) предвидени се 2 паркинг место

5. МЕРКИ ЗА ЗАШТИТА

5.1 Заштита на животна средина

Во доменот на заштитата на животната средина основна цел е преку соодветни плански поставки да се обезбедат услови за непречен развој со истовремено чување на квалитетот на средината за живот и работа.

Сите слободни површини од парцелата хорикултурно да се уредат со зеленило, а големината и видот на зеленилото да се дефинираат на ниво на Основен проект.

Прашањето на одвоз на отпад да се реши во договор со надлежните институции за собирање на отпадот за осигуран континуиран одвоз.

Во смисол на заштита на подземните води неопходна е изведба на непропусна канализација за одведување на отпадните води.

Одведувањето на фекални отпадни води ќе се врши во селската фекална канализација и не постои опасност од загадување на подземните води.

5.2 Мерки за заштита и спасување

Мерките за заштита и спасување се остваруваат преку организирање на дејствија и постапки од превентивен карактер, кои ги подготвува и спроведува Републиката преку органите на државната управа во областа за кои се основани.

5.2.1. Заштита од природни и технолошки хавари

Врз основа на загрозеноста на регионот на Општина Дојран од природни катастрофи, елементарни непогоди и технички хавари, може да настане повредливост на просторот на локалитетот и неговите физички структури. Повредливоста на просторот се одразува на објектите и нивната околина.

5.2.2. Мерки за заштита од урнатини

Заштитата од урнатини како превентивна мерка се утврдува во урбанистичките планови во текот на планирањето на просторот. Според постојните анализи и добиените резултати за сеизмичност на месното подрачје според очекуваните дејности на земјотреси во иднина, основен степен на сеизмички интензитет во подрачјето изнесува 8° по МЦС.

Дефинирање на сеизмички hazard всушност претставува дефинирање на економско- технички критериуми за прифатливо ниво на безбеденост на градежната конструкција за различни материјали на објектите.

За да се избегне сеизмичкиот hazard потребно е градбата да се гради според параметрите и критериумите за сеизмичка градба.

Во случај на можни разурнувања било од земјотрес или од воздушен воен удар, планираното решение на уличната мрежа обезбедува:

- брза и непречена евакуација на луѓето (нема тесни грла)
- брз пристап на екипите за спасување и нивните специјални возила
- непречена интервенција
- штетите да се сведат на минимум
- брза санација на последиците.

На конкретната парцела предвидена е една градба чија поставеност обезбедува услови за несметана евакуација.

5.2.3. Мерки за заштита од пожар

Предвидената градежна парцела е ориентирана кон улица од кои е обезбеден несметан пристап на противпожарни возила. Растојанијата на градежните линии на предвидената градба од соседните градежни парцели гарантираат сигурност и заштита од ширење пожар помеѓу планираните и соседните градби.

До постојниот објект во рамките на ГП 14.03 обезбеден е пристап на ПП возило од постоечките пристапни улици .

Селската водоводна линија треба да биде изградена со соодветен број надворешни ПП хидранти за заштита на градбите во случај на пожар.

5.2.4. Мерки за заштита од поплави

Заштитата и спасувањето од поплави опфаќа регулирање на водотеците, изградба на заштитни објекти, одржување и санирање на оштетените делови на заштитните објекти, набљудување и извидување на состојбите на водотеците и високите брани, заштитните објекти и околината, обележување на висинските коти на плавниот бран, навремено известување и тревожење на населението во загрозеното подрачје, спроведување на евакуација на населението и материјалните добра од загрозеното подрачје, обезбедување на премин и превоз преку вода, спасување на загрозените луѓе на вода и под вода, црпење на вода од поплавените објекти и извлекување на удавените, обезбедување на населението во поплавените подрачја со основните услови за живот и учество во санирање на последиците предизвикани од поплавата.

При изработката на проектните документации за изградба на објектите да се предвидат потребните технички мерки за заштита од поплави како што се :

Насипување на парцелите и нивно нивелирање со нивелетата на патот.

Поставување оградни сидови кои ќе спречат продор на поројни води во локацијата, како и други технички мерки по согледување на проектантите а во согласност со важечките технички прописи.

5.3 Заштита на културно наследство

До колку во текот на изведувањето на градежни работи на локацијата се дојде до археолошко наоѓалиште односно предмети од археолошко значење, ќе се постапува според чл. 65 од Законот за културното наследство (Сл. весник на РМ бр.20/04, бр.115/07, бр.18/11, бр.148/11, бр.23/13, бр.137/13, бр.38/14 и бр.44/14), односно веднаш

да се запре со отпочнатите градежни активности и да се извести надлежната институција за заштита на културното наследство во слисна на чл.129 од Законот.


6. НУМЕРИЧКИ ПОКАЗАТЕЛИ

Табела 1: Нумерички показатели за ГП 14.03

НУМЕРИЧКИ ПОКАЗАТЕЛИ ЗА ГП 14.03											
нумерација на градежна парцела	Основна класа на намена	Компатабилна класа на намена	Површина на парцела (м ²)	Нумерација на објект	Изградена површина во приземје (м ²)	Вкупна изградена површина на сите катови (м ²)	Катност	Максимална висина на кров	процент на изграденост	коэффициент на искористеност	процент на озеленетост
14.03	A1.1	B1, B1,B2, ДЗ, Б5	637,46	1	127,00	127,00	П	пост.	19,92	0,19	мин. 20%
Вкупно:					127,00	127,00	П				
НАПОМЕНА: Бројот на паркинзи ќе биде пресметано во Основниот проект, согласно член 131 и член 134 од Правилникот за урбанистичко планирање, Сл. весник на РСМ, бр.225/20; 219/21; 104/22; 99/23)											

Изработил:
Митко Павлов д.и.а.

В. ГРАФИЧКИ ДЕЛ

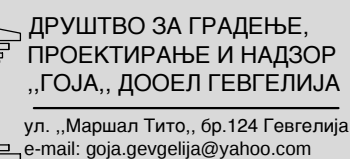

■ ■ ■ ■ ■ ГРАНИЦА НА ПРОЕКТЕН ОПФАТ
 П=637.46м²

[illegible]

НАСЛОВ НА ПРОЕКТОТ:	УРБАНИСТИЧКИ ПРОЕКТ ЗА СЕЛО ЗА ФОРМИРАЊЕ НА ГРАДЕЖНИ ПАРЦЕЛИ на КП број 1925/2, дел од КП број 1929, дел од КП број 1922/1 и дел од КП број 1925/1, КО НОВ ДОЈРАН од УП за село Нов Дојран, Општина ДОЈРАН			
МЕСТО:	КП број 1925/2, дел од КП бр. 1929, дел од КП бр. 1922/1 и дел од КП бр. 1925/1 КО НОВ ДОЈРАН			
НАРАЧАТЕЛ:	НИКОЛЧО КОСТОВ ул. „Воин Драшкови“ бр. 12 - Скопје			
У Р Б А Н И З А М				
ПЛАНЕР:	МИТКО ПАВЛОВ д.и.а овластување бр.0.0686 ВАСКА ТОДОВА РУЖОВА д.и.а. овластување бр.0.0684			
СОРАБОТНИЦИ:	САЊА ЧУГУНЦАЛИЕВ м-р арх. ДЕАНА БАЛАМОВА ВАСИЛИЈ ПАВЛОВ			
СОДРЖИНА НА ПРИЛОГ:	ИЗВОД ОД ПЛАН СО НАНЕСЕН ПРОЕКТЕН ОПФАТ			
	ТЕХ.БР.	ДАТА	РАЗМЕР	ЛИСТ БР
	0701-146	11.12.2024	1:500	1



ДРУШТВО ЗА ГРАДЕЊЕ,
ПРОЕКТИРАЊЕ И НАДЗОР
„ГОЈА“, ДООЕЛ ГЕВГЕЛИЈА
ул. „Маршал Тито“, бр.124 Гевгелија
e-mail: goja.gevgelija@yahoo.com

ГРАНИЦА НА ПРОЕКТЕН ОПФАТ
П=637.46м²

НАСЛОВ НА ПРОЕКТОТ: УРБАНИСТИЧКИ ПРОЕКТ ЗА СЕЛО ЗА ФОРМИРАЊЕ НА ГРАДЕЖНИ ПАРЦЕЛИ на КП број 1925/2, дел од КП број 1929, дел од КП број 1922/1 и дел од КП број 1925/1, КО НОВ ДОЈРАН од УП за село Нов Дојран, Општина ДОЈРАН

МЕСТО: КП број 1925/2, дел од КП бр.1929, дел од КП бр.1922/1 и дел од КП бр.1925/1 КО НОВ ДОЈРАН

НАРАЧАТЕЛ: НИКОЛЧО КОСТОВ
ул. „Воин Драшкоци“ бр.12 - Скопје

УРБАНИЗАМ


ПЛАНЕР: МИТКО ПАВЛОВ д.и.а
овластување бр.0.0686
ВАСКА ТОДОВА РУЖОВА д.и.а.
овластување бр.0.0684

СОРАБОТНИЦИ: САЊА ЧУГУНЦАЛИЕВ м-р арх.
ДЕАНА БАЛАМОВА
ВАСИЛИЈ ПАВЛОВ

СОДРЖИНА НА ПРИЛОГ: АЖУРИРАНА ГЕОДЕТСКА СО ГРАНИЦА НА ПРОЕКТЕН ОПФАТ



ТЕХ.БР.	ДАТА	РАЗМЕР	ЛИСТ БР.
0701-146	11.12.2024	1:500	2

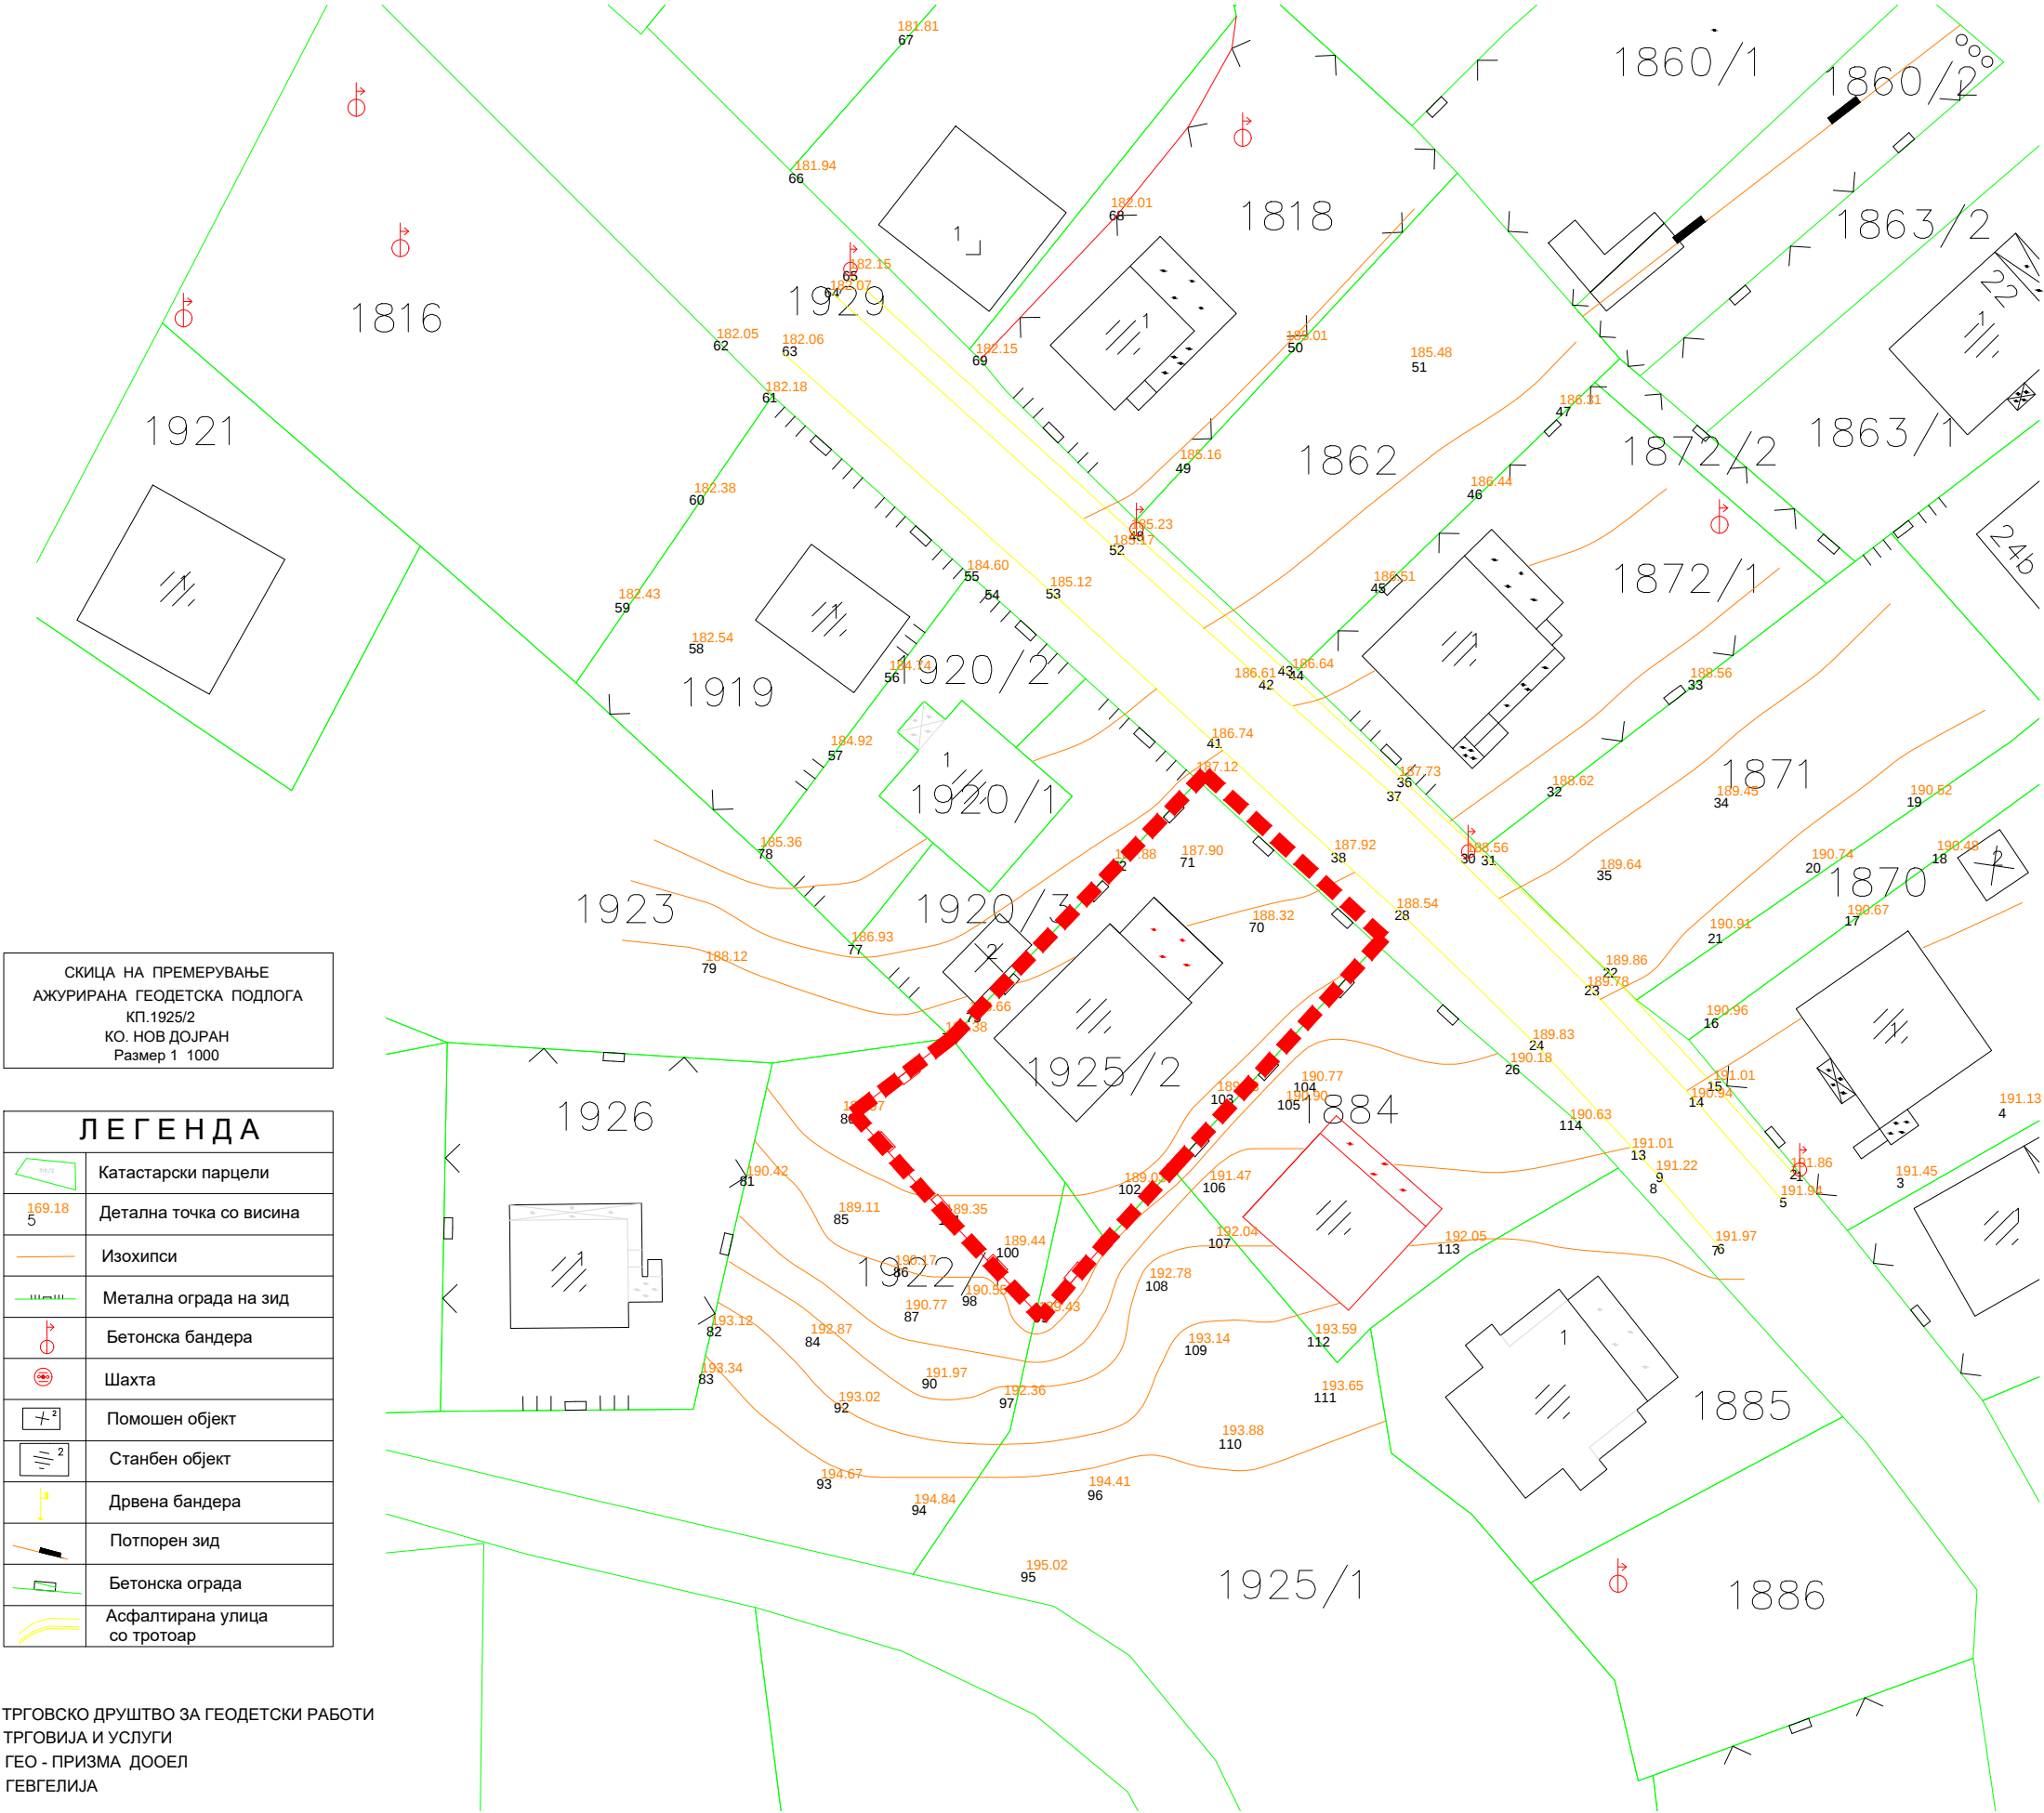

СКИЦА НА ПРЕМЕРУВАЊЕ
АЖУРИРАНА ГЕОДЕТСКА ПОДЛОГА
КП.1925/2
КО. НОВ ДОЈРАН
Размер 1 1000

ЛЕГЕНДА	
	Катастарски парцели
	Детална точка со висина
	Изохипси
	Метална ограда на зид
	Бетонска бандера
	Шахта
	Помошен објект
	Станбен објект
	Дрвена бандера
	Потпорен зид
	Бетонска ограда
	Асфалтирана улица со тротоар

ТРГОВСКО ДРУШТВО ЗА ГЕОДЕТСКИ РАБОТИ
ТРГОВИЈА И УСЛУГИ
ГЕО - ПРИЗМА ДООЕЛ
ГЕВГЕЛИЈА
Изработил
геод.инж. Љупчо Павлов



ДРУШТВО ЗА ГРАДЕЊЕ,
ПРОЕКТИРАЊЕ И НАДЗОР
„ГОЈА“, ДООЕЛ ГЕВГЕЛИЈА
ул. „Маршал Тито“, бр.124 Гевгелија
e-mail: goja.gevgelija@yahoo.com

ЛЕГЕНДА:

ГРАНИЦА НА ПРОЕКТЕН ОПФАТ
П=637.46м²

НЕИЗГРАДЕНО ЗЕМЛИШТЕ

ПОСТОЕН ОБЈЕКТ

ПОСТОЈНИ УЛИЦИ

ПОСТОЈНА ЕЛЕКТРИЧНА МРЕЖА
- НАДЗЕМЕН ВОД 0.4kV

ПОСТОЈНА ЕЛЕКТРИЧНА МРЕЖА
- НАДЗЕМЕН ВОД 10(20)kV

Број на КП	Нумерација на објект	Намена на објект	Кл.кост	Конструкција	Состојба	Парцела на парцела	Површина за постоен објект (кв)
КП 1925/2	1	Станбен објект	П	арм.бет.	добра	472,00	127,00
Вкупно:						472,00	127,00

НАСЛОВ НА ПРОЕКТОТ: УРБАНИСТИЧКИ ПРОЕКТ ЗА СЕЛО ЗА ФОРМИРАЊЕ НА ГРАДЕЖНИ ПАРЦЕЛИ на КП број 1925/2, дел од КП број 1929, дел од КП број 1922/1 и дел од КП број 1925/1, КО НОВ ДОЈРАН од УП за село Нов Дојран, Општина ДОЈРАН

МЕСТО: КП број 1925/2, дел од КП бр.1929, дел од КП бр.1922/1 и дел од КП бр.1925/1 КО НОВ ДОЈРАН

НАРАЧАТЕЛ: НИКОЛЧО КОСТОВ
ул. „Воин Драшкоци“ бр.12 - Скопје

УРБАНИЗАМ


ПЛАНЕР: МИТКО ПАВЛОВ д.и.а
овластување бр.0.0686
ВАСКА ТОДОВА РУЖОВА д.и.а.
овластување бр.0.0684

СОРАБОТНИЦИ: САЊА ЧУГУНЦАЛИЕВ м-р арх.
ДЕАНА БАЛАМОВА
ВАСИЛИЈ ПАВЛОВ

СОДРЖИНА НА ПРИЛОГ: ИНВЕНТАРИЗАЦИЈА НА ИЗГРАДЕНИОТ ГРАДЕЖЕН ФОНД И ВКУПНАТА ФИЗИЧКА СУПРАСТРУКТУРА, ИНВЕНТАРИЗАЦИЈА НА ИЗГРАДЕНАТА КОМУНАЛНА ИНФРАСТРУКТУРА



ТЕХ.БР.	ДАТА	РАЗМЕР	ЛИСТ БР.
0701-146	11.12.2024	1:500	3

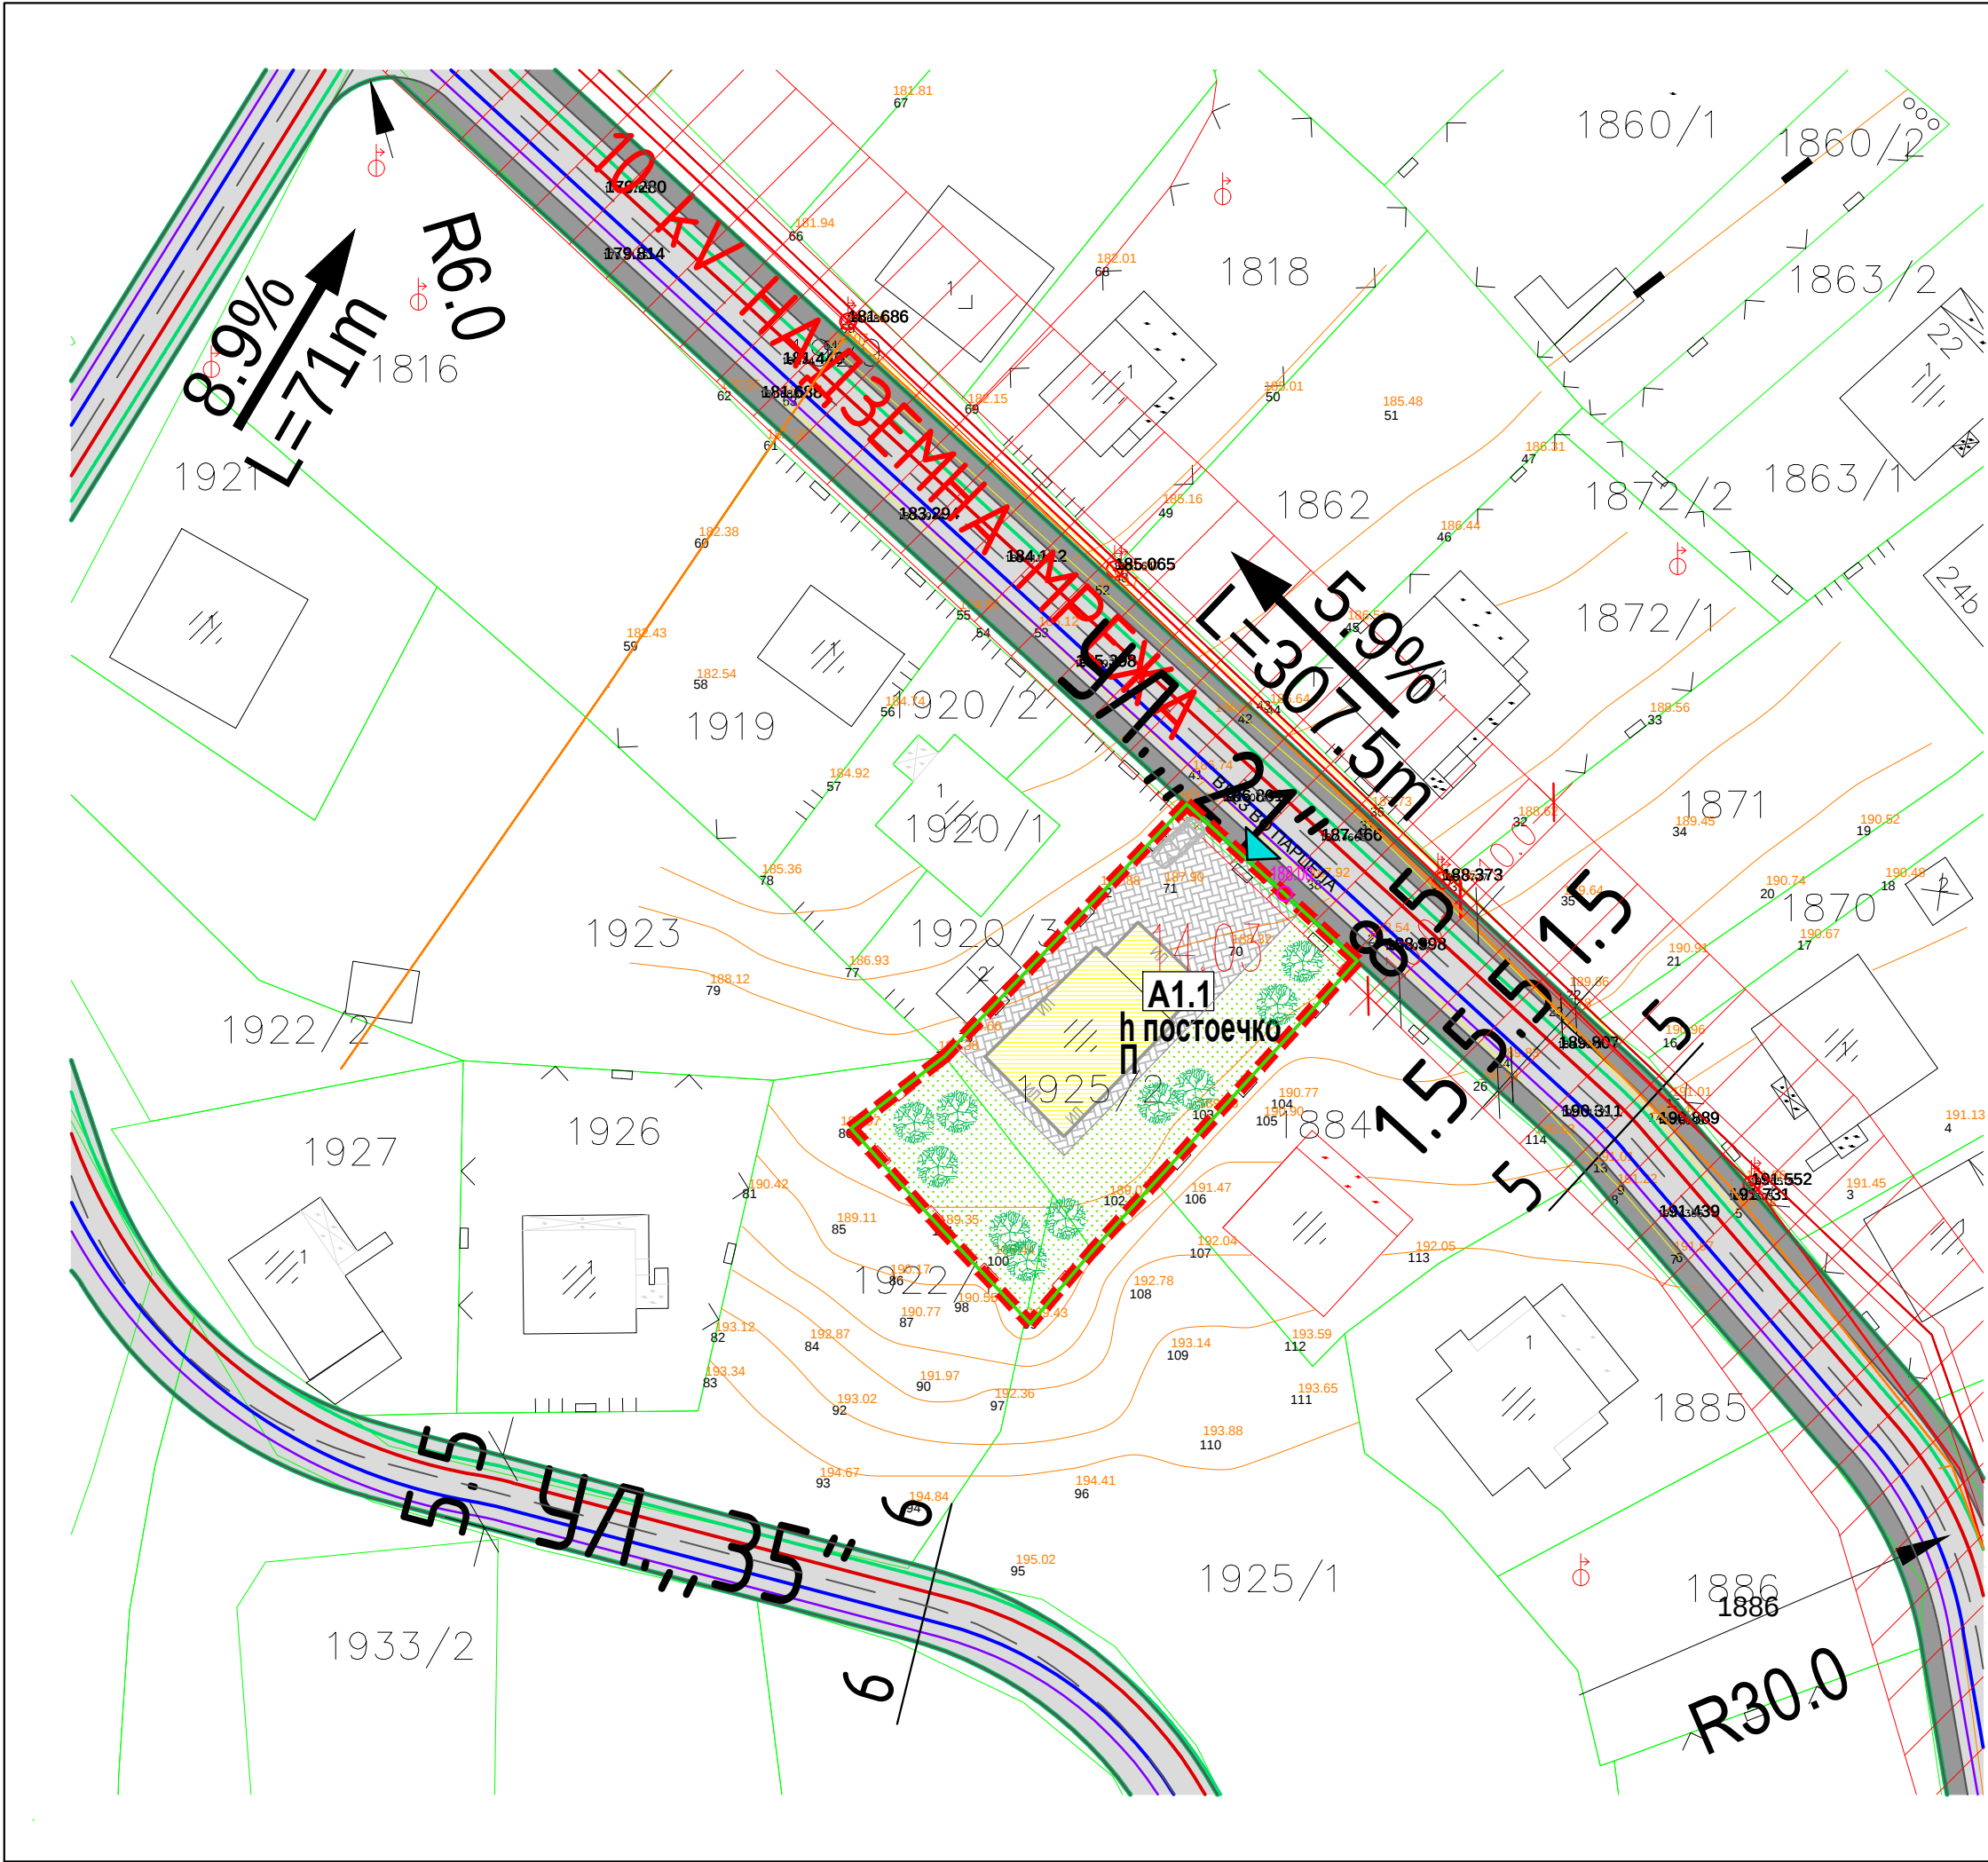

ЛЕГЕНДА:

■■■■

Р.Л

ГРАНИЦА НА ПРОЕКТЕН ОПФАТ П=637.46м²

—

Г.Л

РЕГУЛАЦИОНА ЛИНИЈА

—

Г.Г.П

ГРАДЕЖНА ЛИНИЈА

—

И.Л

ЛИНИЈА НА ГРАДЕЖНА ПАРЦЕЛА

—

И.Л

ИНФОРМАТИВНА ЛИНИЈА

14.03

П+....

Н=...М

188.00

○

▲

НУМЕРАЦИЈА НА ГРАДЕЖНА ПАРЦЕЛА

МАКСИМАЛЕН БРОЈ НА КАТОВИ

МАКСИМАЛНА ВИСОЧИНА НА ГРАДБАТА (м')

НИВЕЛМАНСКИ КОТИ

ВЛЕЗ ВО ПАРЦЕЛА

НАМЕНА НА ПОВРШИНИ:

A1.1

ДОМУВАЊЕ ВО КУЌИ

ПОПЛОЧЕНИ ПОВРШИНИ - простор за манипулација

НИСКО ЗЕЛЕНИЛО

КОЛОВОЗ

ВИДОВИ ИНФРАСТРУКТУРА:

—

ПОСТОЈНА ЕЛЕКТРИЧНА МРЕЖА - НАДЗЕМЕН ВОД 0.4kV

—

ПОСТОЈНА ЕЛЕКТРИЧНА МРЕЖА - ПОДЗЕМЕН ВОД 10(20)kV

—

ПЛАНИРАНА ВОДОВОДНА МРЕЖА

—

ПЛАНИРАНА ФЕКАЛНА МРЕЖА

—

ПЛАНИРАНА АТМОСФЕРСКА МРЕЖА

—

ПЛАНИРАНА ТЕЛЕКОМУНИКАЦИСКА МРЕЖА

10kV НАДЗЕМНА МРЕЖА СО ЗАШТИТЕН ПОЈАС 10м ЛЕВО/ДЕСНО

10kV ПОДЗЕМНА МРЕЖА СО ЗАШТИТЕН ПОЈАС 1м ЛЕВО/ДЕСНО

НУМЕРИЧКИ ПОКАЗАТЕЛИ ЗА ГП 14.03										
нумерација на градежна парцела	Основна класа на намена	Компатабилна класа на намена	Површина на парцела (м²)	Нумерација на објект	Изградена површина во приземје (м²)	Вкупна изградена површина на сите катови (м²)	Катност	Максимална висина на кров	процент на изграденост	коэффициент на искористеност
14.03	A1.1	B1, B1,B2, ДЗ, Б5	637,46	1	127,00	127,00	П	пост.	19,92	0,19
Вкупно:					127,00	127,00	П			МИН. 20%
НАПОМЕНА: Бројот на паркинзи ќе биде пресметано во Основниот проект, согласно член 131 и член 134 од Правилникот за урбанистичко планирање, Сл. весник на РСМ, бр.225/20; 219/21; 104/22; 99/23)										

ГОЈА

ДРУШТВО ЗА ГРАДЕЊЕ, ПРОЕКТИРАЊЕ И НАДЗОР „ГОЈА“, ДООЕЛ ГЕВГЕЛИЈА

ул. „Маршал Тито“, бр.124 Гевгелија

e-mail: goja.gevgelija@yahoo.com

НАСЛОВ НА ПРОЕКТОТ:

УРБАНИСТИЧКИ ПРОЕКТ ЗА СЕЛО ЗА ФОРМИРАЊЕ НА ГРАДЕЖНИ ПАРЦЕЛИ на КП број 1925/2, дел од КП број 1929, дел од КП број 1922/1 и дел од КП број 1925/1, КО НОВ ДОЈРАН од УП за село Нов Дојран, Општина ДОЈРАН

МЕСТО:

КП број 1925/2, деп од КП бр.1929, деп од КП бр.1922/1 и деп од КП бр.1925/1 КО НОВ ДОЈРАН

НАРАЧАТЕЛ:

НИКОЛЧО КОСТОВ
ул. „Воин Драшкови“ бр.12 - Скопје

УРБАНИЗАМ

ПЛАНЕР:

МИТКО ПАВЛОВ д.и.а
овластување бр.0.0686

ВАСКА ТОДОВА РУЖОВА д.и.а.
овластување бр.0.0684

СОРАБОТНИЦИ:

САЊА ЧУГУНЦАЛИЕВ м-р арх.
ДЕАНА БАЛАМОВА
ВАСИЛИЈ ПАВЛОВ

СОДРЖИНА НА ПРИЛОГ:

УРБАНИСТИЧКО РЕШЕНИЕ

ТЕХ.БР.

0701-146

ДАТА


11.12.2024

РАЗМЕР

1:500

ЛИСТ БР.

4

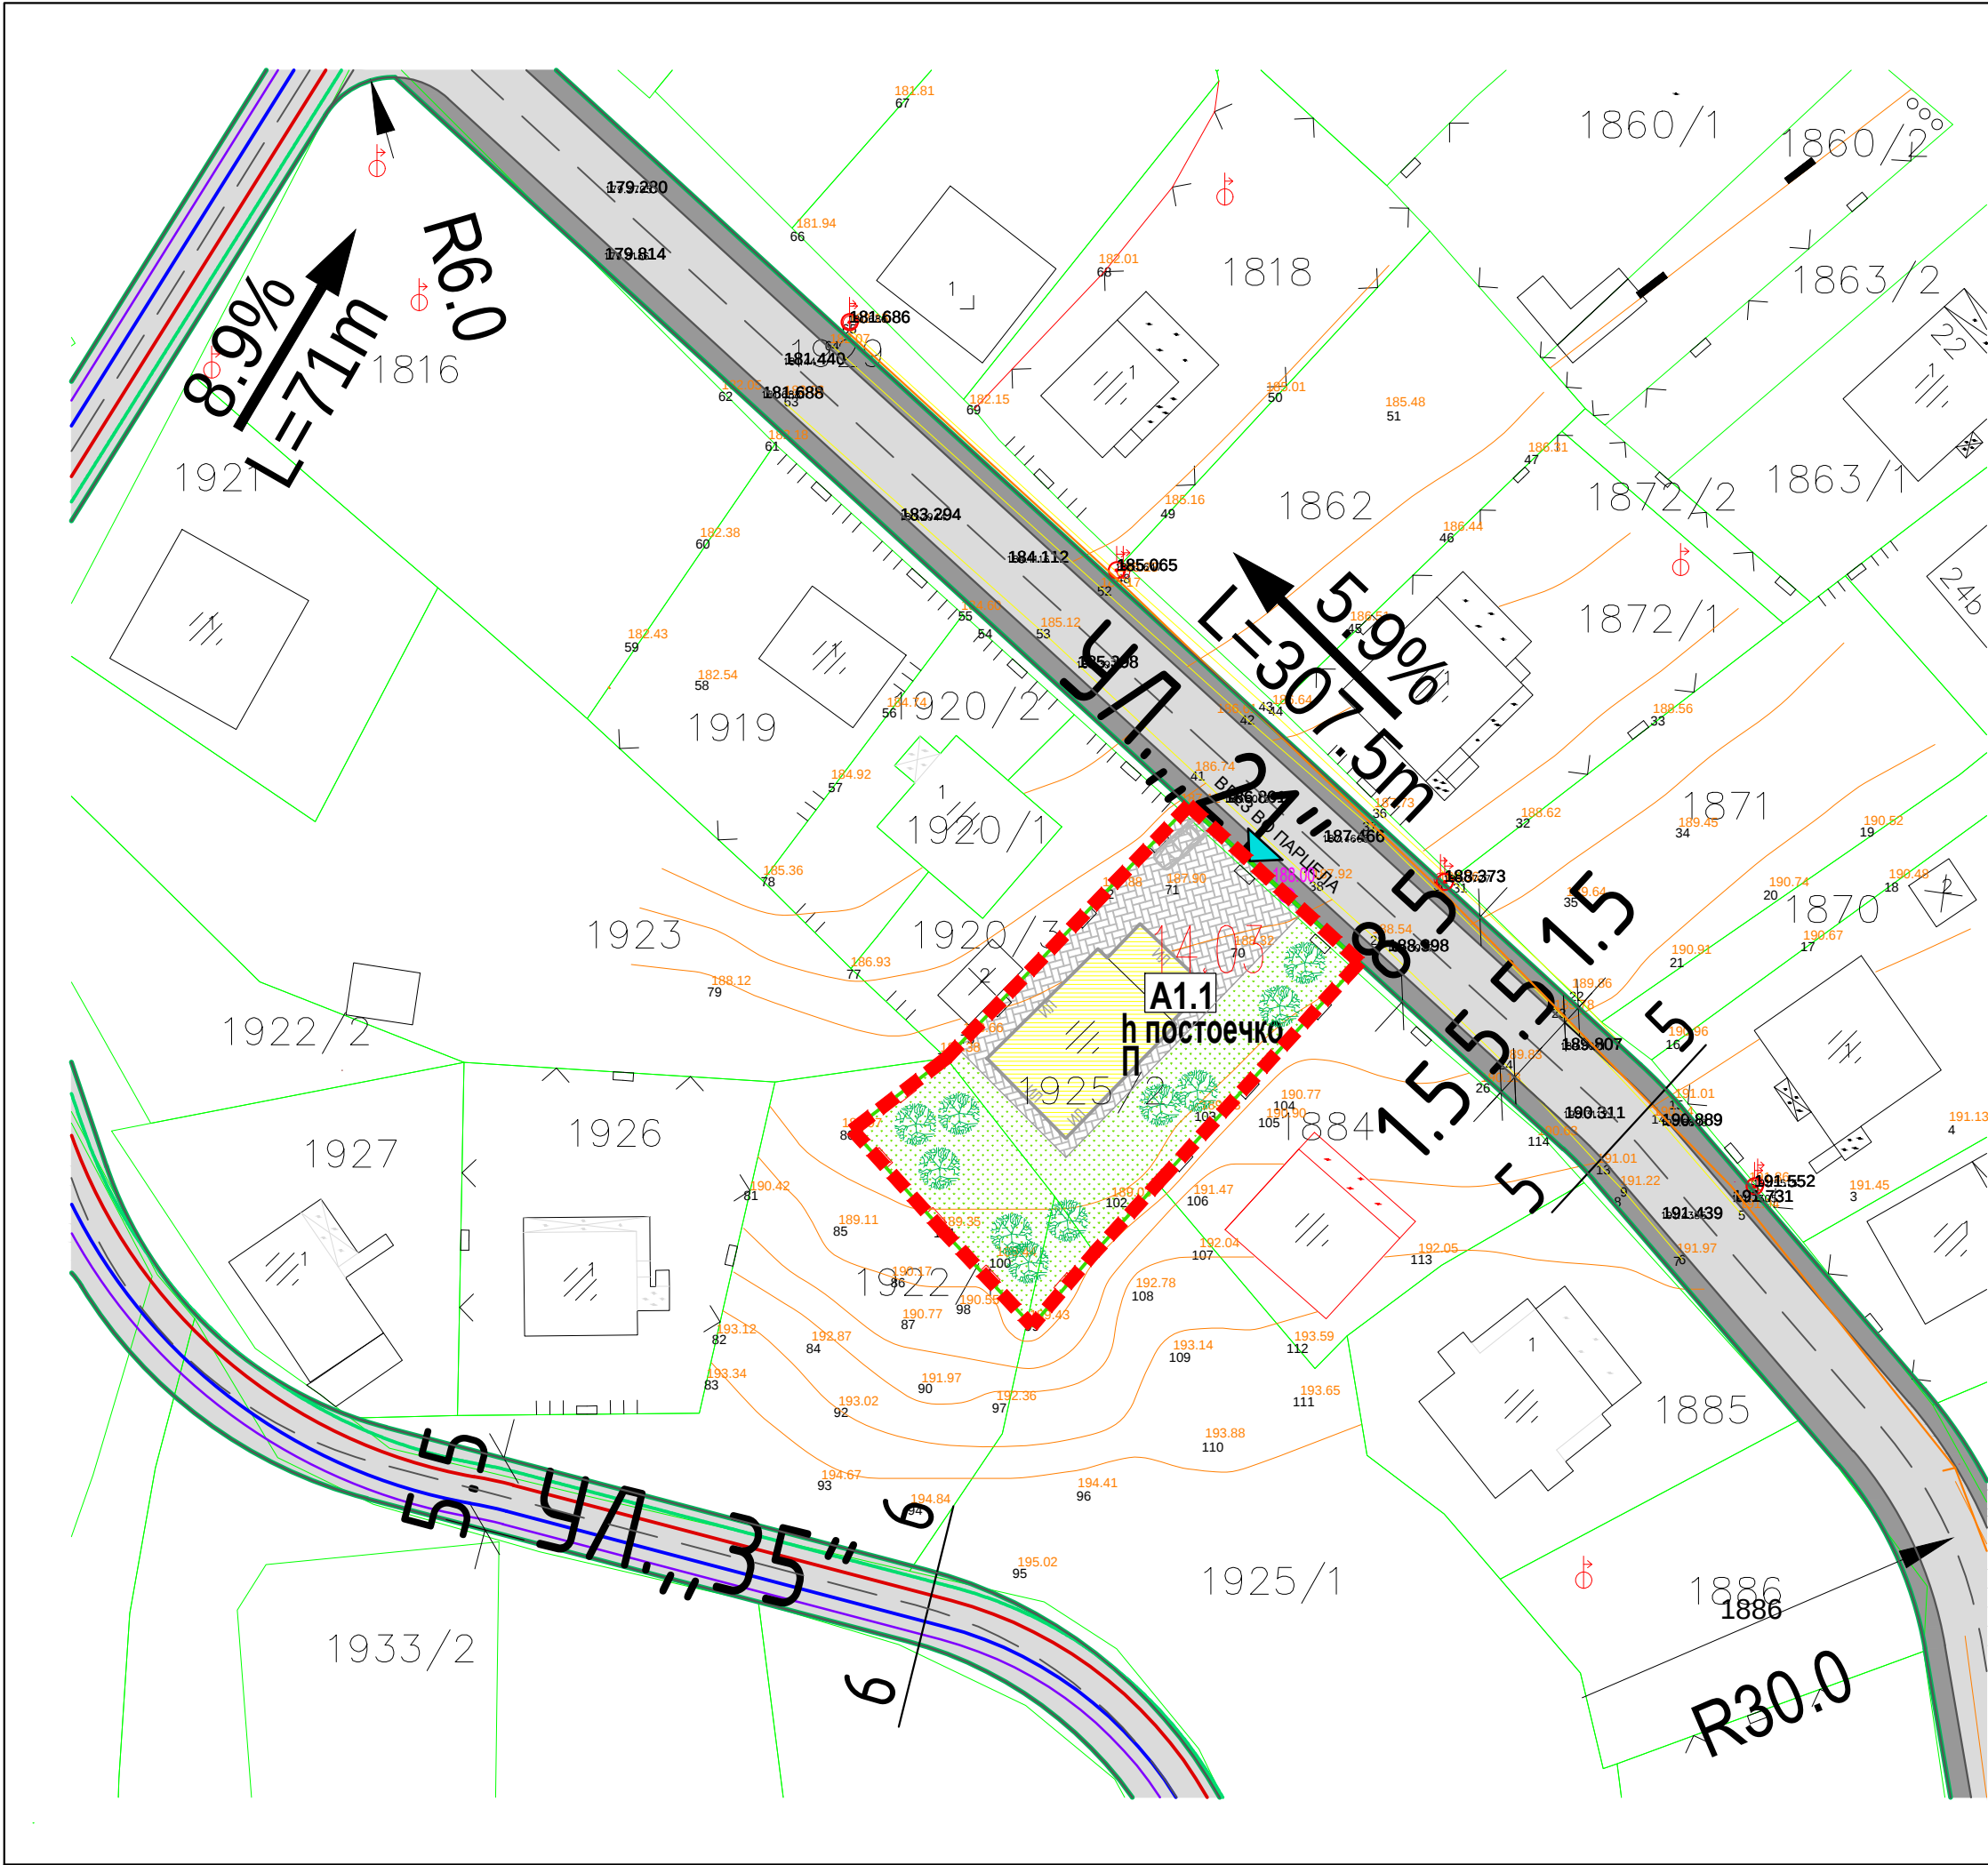


- ЛЕГЕНДА:**
- Г.Л. РЕГУЛАЦИОНА ЛИНИЈА
 - Г.Л. ГРАДЕЖНА ЛИНИЈА
 - Г.Г.П. ЛИНИЈА НА ГРАДЕЖНА ПАРЦЕЛА
 - И.Л. ИНФОРМАТИВНА ЛИНИЈА
 - 14.03 НУМЕРАЦИЈА НА ГРАДЕЖНА ПАРЦЕЛА
 - П+... МАКСИМАЛЕН БРОЈ НА КАТОВИ
 - Н=...М МАКСИМАЛНА ВИСОЧИНА НА ГРАДБАТА (м)
 - 188.00 НИВЕЛМАНСКИ КОТИ
 - ВЛЕЗ ВО ПАРЦЕЛА

- НАМЕНА НА ПОВРШИНИ:**
- А1.1 ДОМУВАЊЕ ВО КУЌИ
 - ПОПЛОЧЕНИ ПОВРШИНИ - простор за манипулација
 - НИСКО ЗЕЛЕНИЛО
 - КОЛОВОЗ

НАСЛОВ НА ПРОЕКТОТ:	УРБАНИСТИЧКИ ПРОЕКТ ЗА СЕЛО ЗА ФОРМИРАЊЕ НА ГРАДЕЖНИ ПАРЦЕЛИ на КП број 1925/2, дел од КП број 1929, дел од КП број 1922/1 и дел од КП број 1925/1, КО НОВ ДОЈРАН од УП за село Нов Дојран, Општина ДОЈРАН
МЕСТО:	КП број 1925/2, деп од КП бр.1929, деп од КП бр.1922/1 и деп од КП бр.1925/1 КО НОВ ДОЈРАН
НАРАЧАТЕЛ:	НИКОЛЧО КОСТОВ ул. „Воин Драшкоци“ бр.12 - Скопје

У Р Б А Н И З А М				
ПЛАНЕР:	МИТКО ПАВЛОВ д.и.а овластување бр.0.0686 ВАСКА ТОДОВА РУЖОВА д.и.а. овластување бр.0.0684			
СОРАБОТНИЦИ:	САЊА ЧУГУНЦАЛИЕВ м-р арх. ДЕАНА БАЛАМОВА ВАСИЛИЈ ПАВЛОВ			
СОДРЖИНА НА ПРИЛОГ:	ВНАТРЕШЕН И СТАЦИОНАРЕН СООБРАЌАЈ СО НИВЕЛМАНСКО РЕШЕНИЕ			
	ТЕХ.БР.	ДАТА	РАЗМЕР	ЛИСТ БР.
	0701-146	11.12.2024	1:500	5

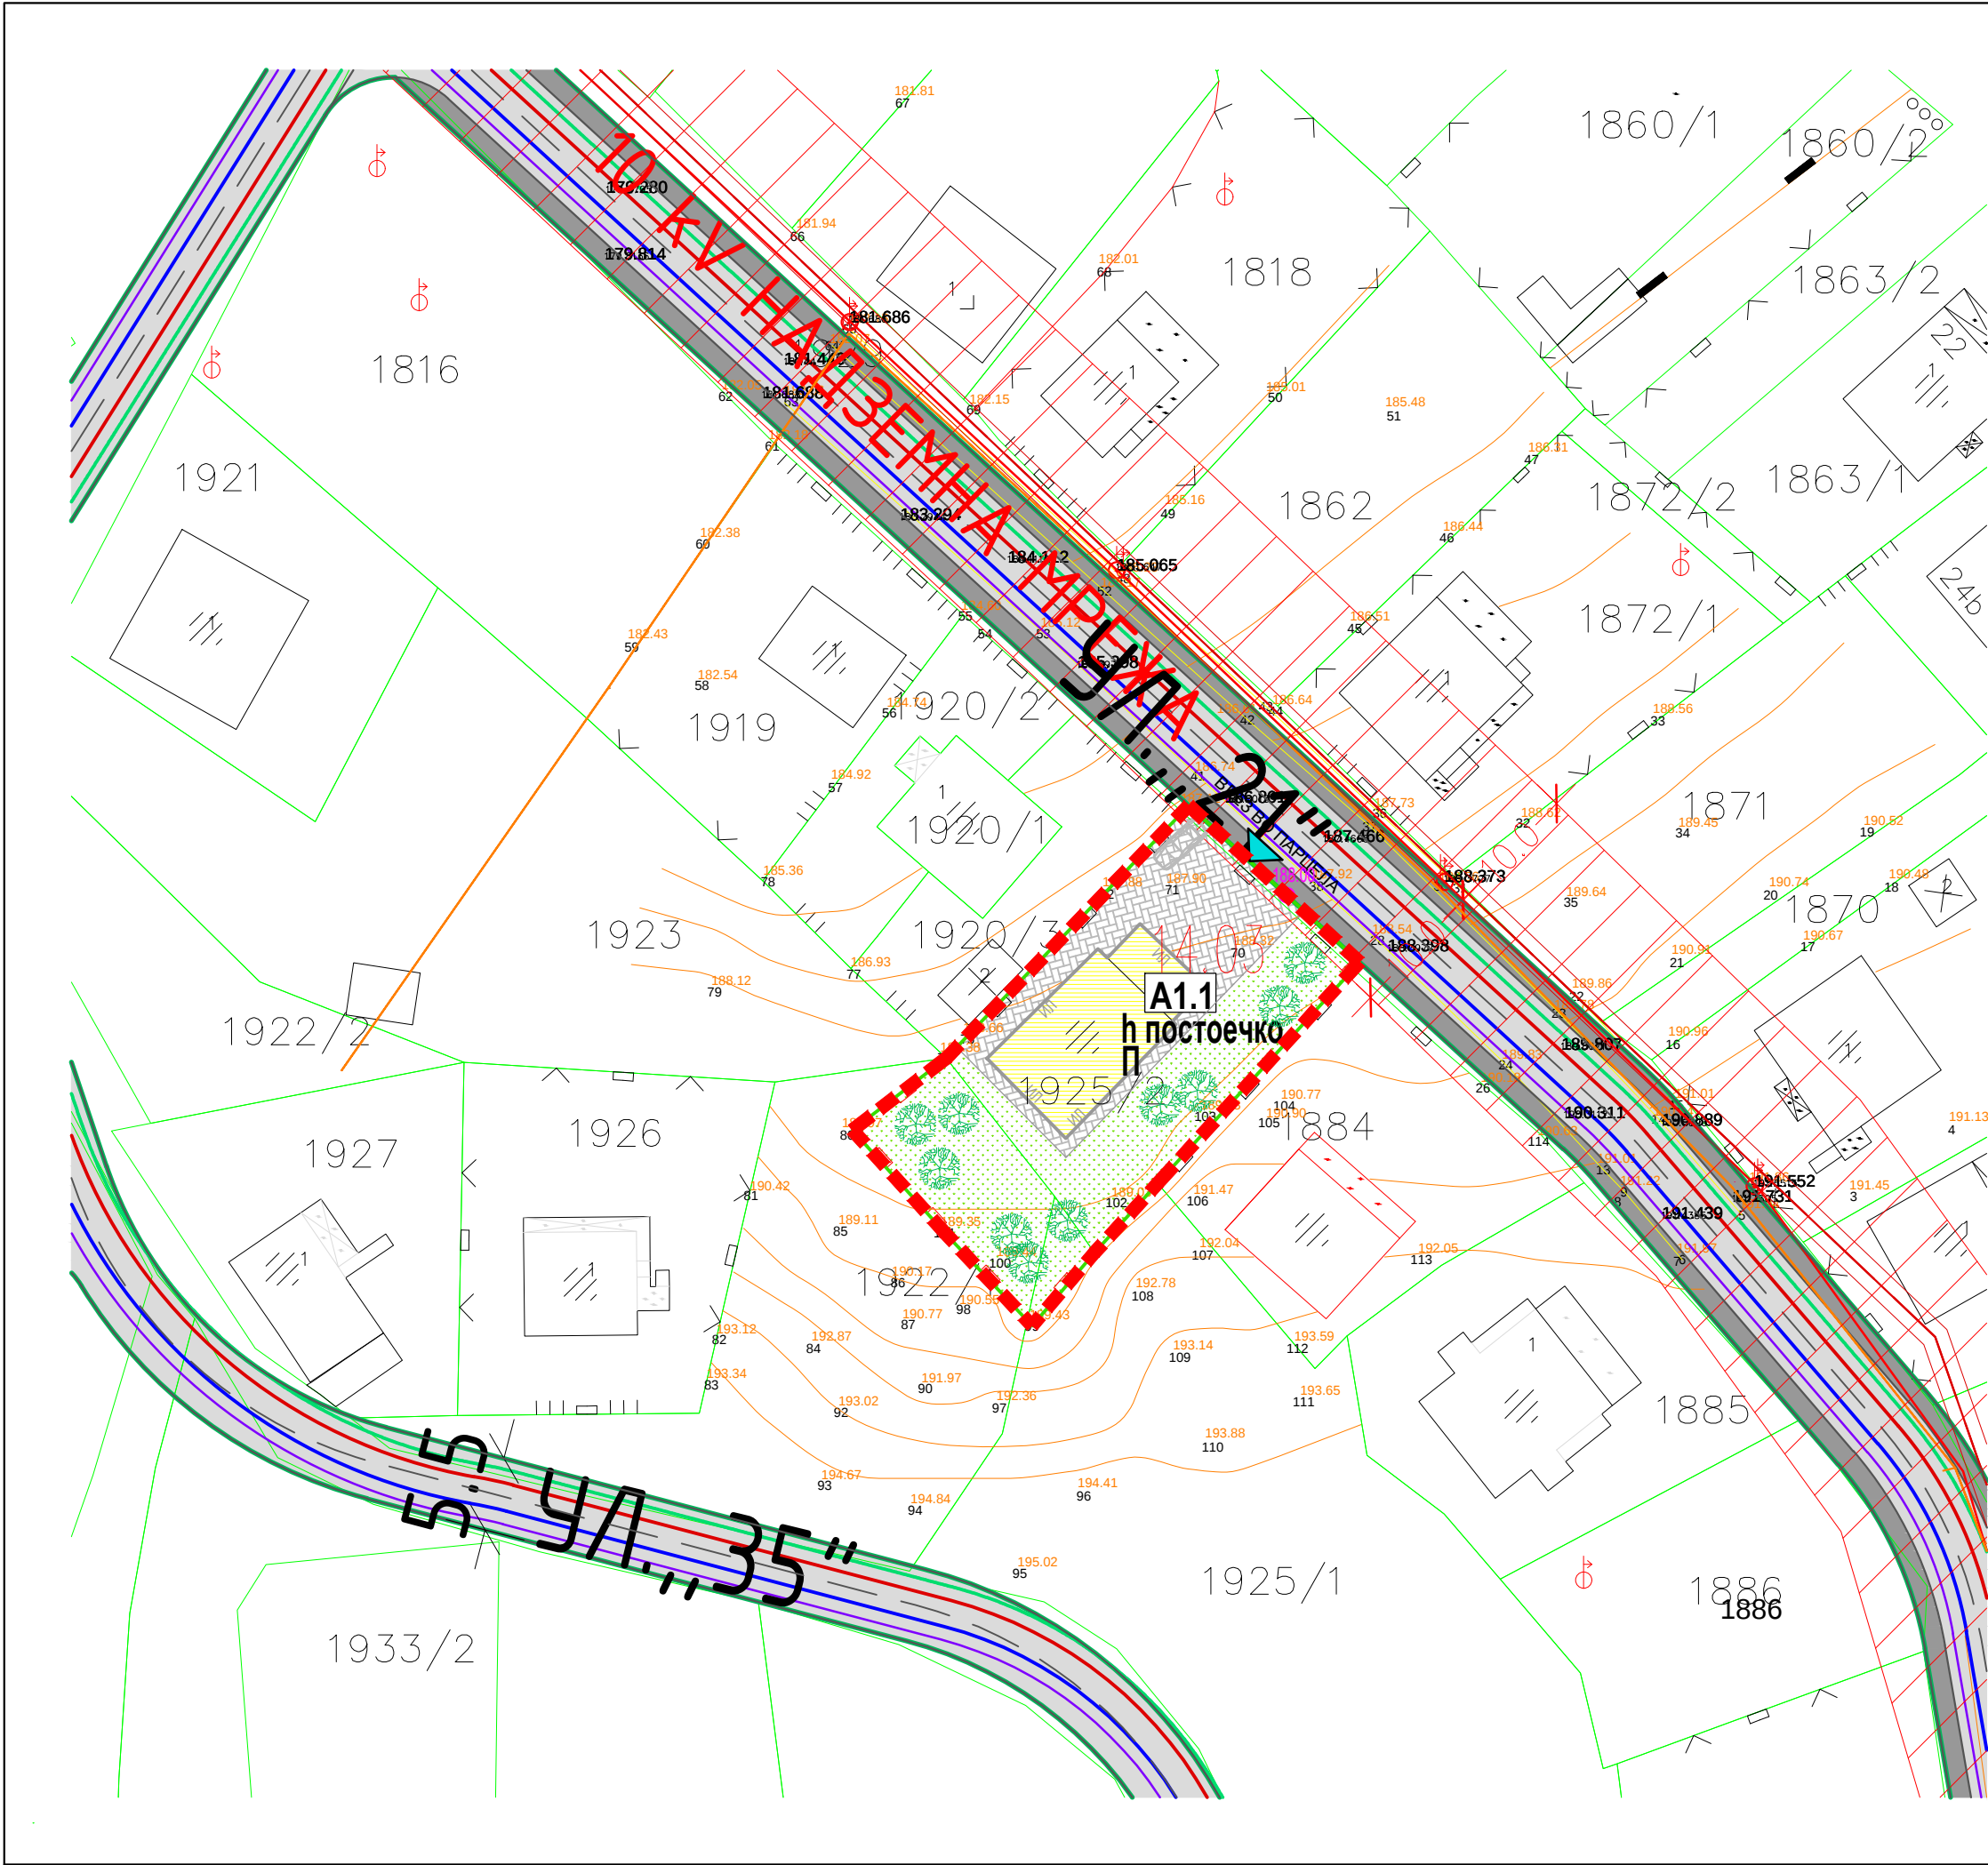


- ЛЕГЕНДА:**
- ГРАНИЦА НА ПРОЕКТЕН ОПФАТ П=637.46м²
 - Р.Л РЕГУЛАЦИОНА ЛИНИЈА
 - Г.Л ГРАДЕЖНА ЛИНИЈА
 - Г.Г.П ЛИНИЈА НА ГРАДЕЖНА ПАРЦЕЛА
 - И.Л ИНФОРМАТИВНА ЛИНИЈА
 - 14.03 НУМЕРАЦИЈА НА ГРАДЕЖНА ПАРЦЕЛА
 - П+.... МАКСИМАЛЕН БРОЈ НА КАТОВИ
 - Н=...М МАКСИМАЛНА ВИСОЧИНА НА ГРАДБАТА (м')
 - 188.00 НИВЕЛМАНСКИ КОТИ
 - ВЛЕЗ ВО ПАРЦЕЛА

- НАМЕНА НА ПОВРШИНИ:**
- A1.1 ДОМУВАЊЕ ВО КУЌИ
 - ПОПЛОЧЕНИ ПОВРШИНИ - простор за манипулација
 - НИСКО ЗЕЛЕНИЛО
 - КОЛОВОЗ

- ВИДОВИ ИНФРАСТРУКТУРА:**
- ПОСТОЈНА ЕЛЕКТРИЧНА МРЕЖА:**
- ПОСТОЈНА ЕЛЕКТРИЧНА МРЕЖА - НАДЗЕМЕН ВОД 0.4kV
 - ПОСТОЈНА ЕЛЕКТРИЧНА МРЕЖА - ПОДЗЕМЕН ВОД 10(20)kV
- ПЛАНИРАНА ИНФРАСТРУКТУРА:**
- ПЛАНИРАНА ВОДОВОДНА МРЕЖА
 - ПЛАНИРАНА ФЕКАЛНА МРЕЖА
 - ПЛАНИРАНА АТМОСФЕРСКА МРЕЖА
 - ПЛАНИРАНА ТЕЛЕКОМУНИКАЦИСКА МРЕЖА
- 10kV НАДЗЕМНА МРЕЖА СО ЗАШТИТЕН ПОЈАС 10м ЛЕВО/ДЕСНО
 - 10kV ПОДЗЕМНА МРЕЖА СО ЗАШТИТЕН ПОЈАС 1м ЛЕВО/ДЕСНО

НАСЛОВ НА ПРОЕКТОТ:	УРБАНИЗАМ УРБАНИСТИЧКИ ПРОЕКТ ЗА СЕЛО ЗА ФОРМИРАЊЕ НА ГРАДЕЖНИ ПАРЦЕЛИ на КП број 1925/2, дел од КП број 1929, дел од КП број 1922/1 и дел од КП број 1925/1, КО НОВ ДОЈРАН од УП за село Нов Дојран, Општина ДОЈРАН			
МЕСТО:	КП број 1925/2, деп од КП бр.1929, деп од КП бр.1922/1 и деп од КП бр.1925/1 КО НОВ ДОЈРАН			
НАРАЧАТЕЛ:	НИКОЛЧО КОСТОВ ул. „Воин Драшкови“ бр.12 - Скопје			
ПЛАНЕР:	МИТКО ПАВЛОВ д.и.а овластување бр.0.0686 ВАСКА ТОДОВА РУЖОВА д.и.а. овластување бр.0.0684			
СОРАБОТНИЦИ:	САЊА ЧУГУНЦАЛИЕВ м-р арх. ДЕАНА БАЛАМОВА ВАСИЛИЈ ПАВЛОВ			
СОДРЖИНА НА ПРИЛОГ:	ПРИКЛУЧНИ ТОЧКИ ЗА ИНФРАСТРУКТУРНИ ВОДОВИ			
	ТЕХ.БР.	ДАТА	РАЗМЕР	ЛИСТ БР.
	0701-146	11.12.2024	1:500	6

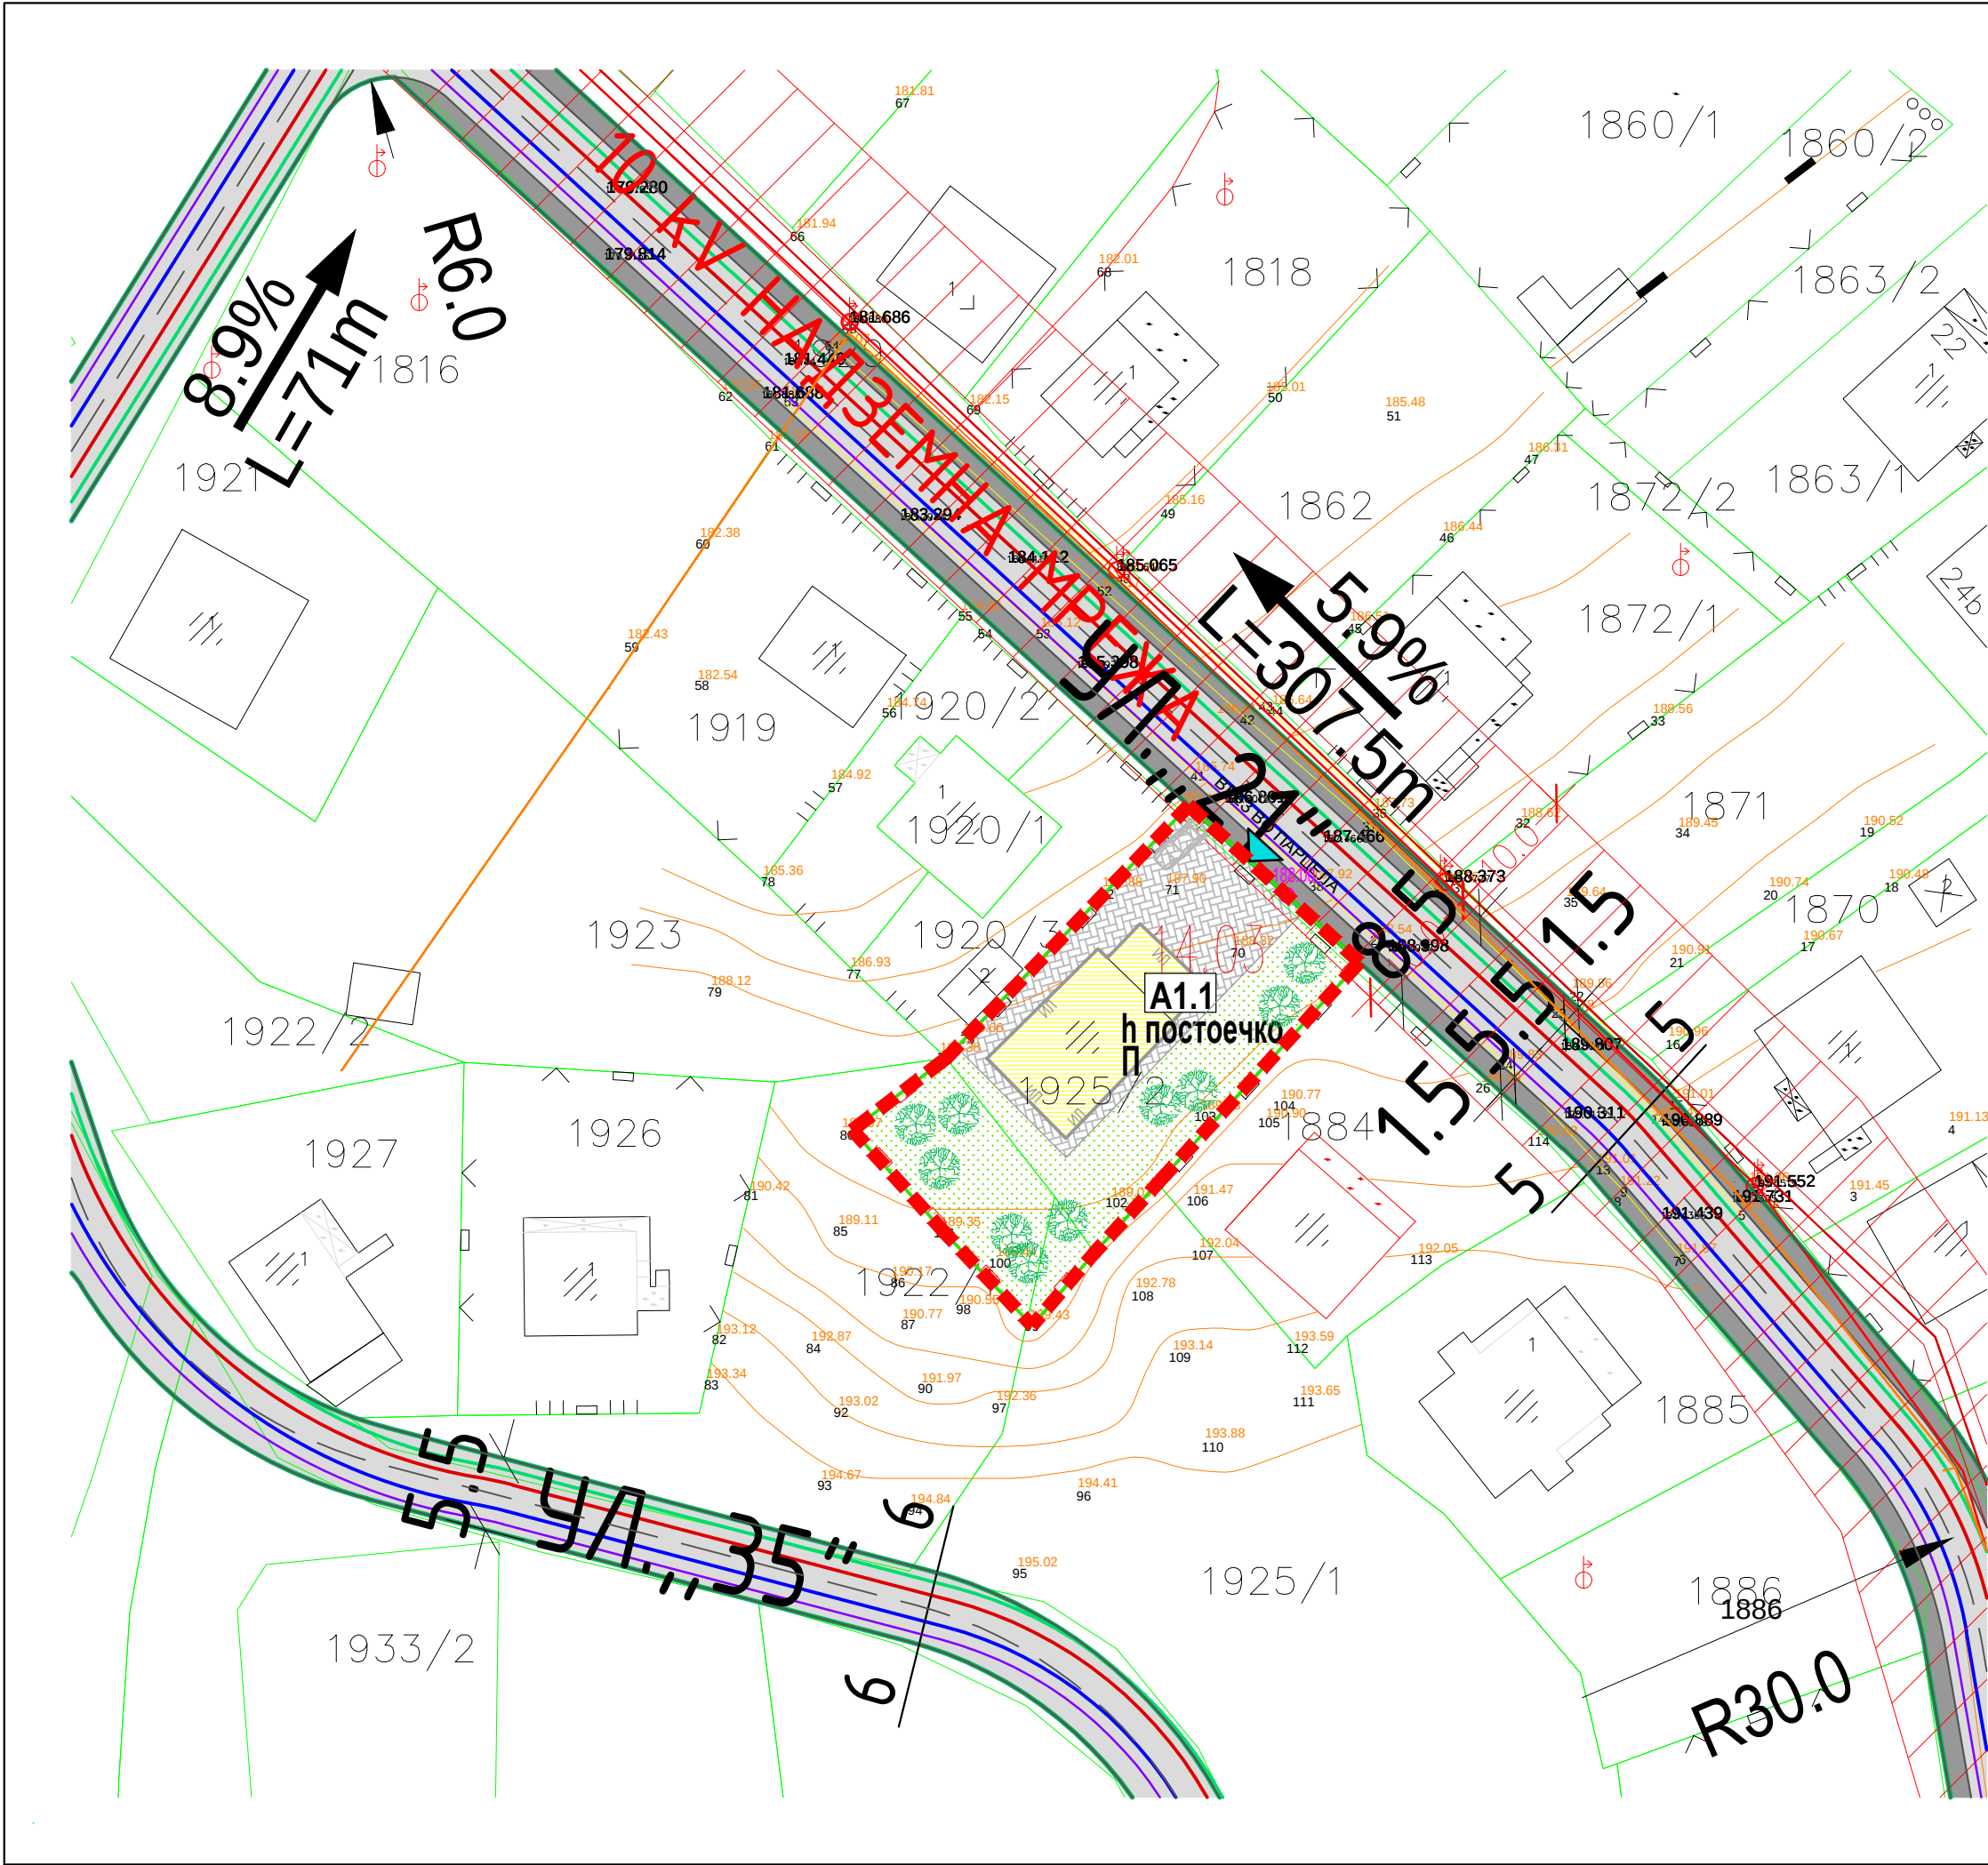

ЛЕГЕНДА:

Р.Л.

Г.Л.

Г.Г.П.

И.Л.

14.03

П+....

Н=...М

188.00

ГРАНИЦА НА ПРОЕКТЕН ОПФАТ П=637.46м²

РЕГУЛАЦИОНА ЛИНИЈА

ГРАДЕЖНА ЛИНИЈА

ЛИНИЈА НА ГРАДЕЖНА ПАРЦЕЛА

ИНФОРМАТИВНА ЛИНИЈА

НУМЕРАЦИЈА НА ГРАДЕЖНА ПАРЦЕЛА

МАКСИМАЛЕН БРОЈ НА КАТОВИ

МАКСИМАЛНА ВИСОЧИНА НА ГРАДБАТА (м')

НИВЕЛМАНСКИ КОТИ

ВЛЕЗ ВО ПАРЦЕЛА

НАМЕНА НА ПОВРШИНИ:

A1.1

A1-ДОМУВАЊЕ ВО КУКИ

A1.1-СТАНБЕНИ КУКИ - СЛОБОДНОСТОЕЧКИ

ПОПЛОЧЕНИ ПОВРШИНИ - простор за манипулација

НИСКО ЗЕЛЕНИЛО

КОЛОВОЗ

ВИДОВИ ИНФРАСТРУКТУРА:

ПОСТОЈНА ЕЛЕКТРИЧНА МРЕЖА:

ПОСТОЈНА ЕЛЕКТРИЧНА МРЕЖА - НАДЗЕМЕН ВОД 0.4kV

ПОСТОЈНА ЕЛЕКТРИЧНА МРЕЖА - ПОДЗЕМЕН ВОД 10(20)kV

ПЛАНИРАНА ИНФРАСТРУКТУРА:

ПЛАНИРАНА ВОДОВОДНА МРЕЖА

ПЛАНИРАНА ФЕКАЛНА МРЕЖА

ПЛАНИРАНА АТМОСФЕРСКА МРЕЖА

ПЛАНИРАНА ТЕЛЕКОМУНИКАЦИСКА МРЕЖА

10kV ПОДЗЕМНА МРЕЖА СО ЗАШТИТЕН ПОЈАС 1м ЛЕВО/ДЕСНО

10kV НАДЗЕМНА МРЕЖА СО ЗАШТИТЕН ПОЈАС 10м ЛЕВО/ДЕСНО

НУМЕРИЧКИ ПОКАЗАТЕЛИ ЗА ГП 14.03										
нумерација на градежна парцела	Основна класа на намена	Компатабилна класа на намена	Површина на парцела (м²)	Нумерација на објект	Изградена површина во приземје (м²)	Вкупна изградена површина на сите катови (м²)	Катност	Максимална висина на кров	процент на изграденост	коэффициент на искористеност
14.03	A1.1	B1, B1,B2, ДЗ, Б5	637,46	1	127,00	127,00	П	пост.	19,92	0,19
Вкупно:					127,00	127,00	П			МИН. 20%
НАПОМЕНА: Бројот на паркинзи ќе биде пресметано во Основниот проект, согласно член 131 и член 134 од Правилникот за урбанистичко планирање, Сл. весник на РСМ, бр.225/20; 219/21; 104/22; 99/23)										

СТАНБЕНИ УЛИЦИ пресек 5-5 ул.„21“

ДРУШТВО ЗА ГРАДЕЊЕ, ПРОЕКТИРАЊЕ И НАДЗОР „ГОЈА“, ДООЕЛ ГЕВГЕЛИЈА
ул. „Маршал Тито“, бр.124 Гевгелија
e-mail: goja.gevgelija@yahoo.com

НАСЛОВ НА ПРОЕКТОТ:

УРБАНИСТИЧКИ ПРОЕКТ ЗА СЕЛО ЗА ФОРМИРАЊЕ НА ГРАДЕЖНИ ПАРЦЕЛИ на КП број 1925/2, дел од КП број 1929, дел од КП број 1922/1 и дел од КП број 1925/1, КО НОВ ДОЈРАН од УП за село Нов Дојран, Општина ДОЈРАН

МЕСТО:

КП број 1925/2, деп од КП бр.1929, деп од КП бр.1922/1 и деп од КП бр.1925/1 КО НОВ ДОЈРАН

НАРАЧАТЕЛ:

НИКОЛЧО КОСТОВ
ул. „Воин Драшкови“ бр.12 - Скопје

У Р Б А Н И З А М

ПЛАНЕР:

МИТКО ПАВЛОВ д.и.а
овластување бр.0.0686

ВАСКА ТОДОВА РУЖОВА д.и.а.
овластување бр.0.0684

СОРАБОТНИЦИ:

САЊА ЧУГУНЦАЛИЕВ м-р арх.
ДЕАНА БАЛАМОВА
ВАСИЛИЈ ПАВЛОВ

СОДРЖИНА НА ПРИЛОГ:

СИНТЕЗЕН ПЛАН

ТЕХ.БР.	ДАТА	РАЗМЕР	ЛИСТ БР.
0701-146	11.12.2024	1:500	7

Г. ПРИЛОЗИ



РЕПУБЛИКА МАКЕДОНИЈА

ОПШТИНА ДОЈРАН



Број:12-798/2 од 16.07.2024год.

*Одделение за урбанизам,ј и заштита на
животната средина*

ИЗВОД од Урбанистички план за село Нов

Дојран, Општина Дојран,

Донесен со Одлука на Совет на општина Дојран
Бр.08-1152/3 од 24.11.2023година. со површина на
плански опфат 124,26ха.

Извод од УПС Нов Дојран, Блок 14, КП.бр.1925/2
КО.Нов Дојран

Намена на градбата:

A1-Домување во станбени куќи

ДЛ_1 М=1:_300

ИЗВОД за дел од Блок 14; КП.бр.1925/2 КО.Нов Дојран, општина
Дојран.

СОДРЖИ:

2.Графички дел:



3. Текстуален дел

ОПШТИ УСЛОВИ ЗА ГРАДБА, РАЗВОЈ И КОРИСТЕЊЕ НА ЗЕМЈИШТЕТО ВО РАМКИ НА НАМЕНСКИТЕ ЗОНИ	1. ОПШТИ УСЛОВИ ЗА ИЗГРАДБА, РАЗВОЈ И КОРИСТЕЊЕ НА ЗЕМЈИШТЕТО И ГРАДБИТЕ <i>Општите услови за изградба, развој и користење на земјиштето и градбите важат за целата површина на планскиот опфат и служат за спроведување на Урбанистичкиот план за село, односно за изготвување на извод од урбанистички план.</i> 4.1. Општите услови, текстуалниот дел, графичките прилози и табелите се составен дел на планот и имаат правно дејство само врз градителска активност која ќе следи по стапување во сила на Урбанистички план за село Нов Дојран, Општина Дојран. 4.2. Подрачјата во кои се евидентирани објекти на ажурирана геодетска подлога во Документационата основа на планот се третираат како изградено земјиште и се третираат како постојна состојба. 4.3. Општите услови за изградба, развој и користење на земјиштето и градбите се применуваат во рамките на утврдената граница на планскиот опфат на Урбанистички план за село Нов Дојран, Општина Дојран, а посебните услови се однесуваат на секој блок поединечно. 4.4. Планскиот опфат е организиран во 15 блока чии граници се совпаѓаат со осовините на новопланираните улици, наменски зони, граници на катастарски парцели и со границите на планскиот опфат. 4.5. Во случај кога границата на градежната парцела се совпаѓа со границата на катастарската парцела и до неа има обезбеден пристап, истата се разработува со основен проект. 4.6. Кога градежната парцела се состои од две или повеќе катастарски парцели или делови од катастарски парцели или во рамки на една катастарска парцела се формираат две или повеќе градежни парцели или кога на една катастарска парцела се предвидуваат површини за градење на две или повеќе градби, а притоа до градежната парцела има обезбеден пристап, градежната парцела и површините за градење се утврдуваат со архитектонско-урбанистички проект согласно член 51 од Законот за просторно и урбанистичко планирање. 4.7. При дефинирање на градежните парцели со соодветна планска, проектна или урбанистичко-проектна документација согласно важечката законска и подзаконска регулатива, ќе се утврдат следните урбанистички параметри: • број на градежна парцела; • граница и површина на градежна парцела (м²); • граница и површина во која може да се гради ограничена со градежни линии (м²); • максимален процент на изграденост на земјиштето (%); • вкупна површина по катови (м²); • максимален коефициент на искористеност на земјиштето (к); • основна и компатибилна класа на намена на земјиштето и градбите; • максимална висина на венец (м'); • максимален број на катови; • потребен број на паркинг места (пресметани согласно стандарди и нормативи) кои треба да се обезбедат во рамките на градежната парцела. 4.8. За наменските зони во планскиот опфат се дефинирани следните урбанистички параметри кои важат за новопланирани градби: Урбанистички план за село Нов Дојран, Општина Дојран A1 - домување во станбени куќи вкупна површина во плански опфат: 69.03 ха максимален процент на изграденост: 70% максимален коефициент на искористеност: 2,8 максимална катност: П+2+Пк максимална висина на венец: 10,20м компатибилни класи на намени: Б1 (до 30%); В1(до 30%); В2 (до 30%) Д3(до 30%); Б5(до 5%) * Максималниот дозволен процент на учество на збирот на компатибилните класи на намени во однос на основната класа на намена А1 не смее да надмине 30%. A2 – домување во станбени згради вкупна површина во плански опфат: 0,51 ха максимален процент на изграденост: 70% максимален коефициент на искористеност: 2,8 максимална катност: П+2+Пк максимална висина на венец: 10,20м компатибилни класи на намени: Б5 (до 15%); Б1(до 20%); Б2(до 30%); Б4 (до 20%); В3 (до 40%) В4(до10%);Д3 (до 40%)
--	---

	* Максималниот дозволен процент на учество на збирот на компатибилните класи на намени во однос на основната класа на намена А2 не смее да надмине 40%. А3 – групно домување вкупна површина во плански опфат: 0,34 ха максимален процент на изграденост: 70% максимален коефициент на искористеност: 2,8 максимална катност: П+2+Пк максимална висина на венец: 10,20м компатибилни класи на намени: Б1(до 20%); Б2(до 30%); В1 (до 20%); В2 (до 20%); В3(до 20%);Д3(до 20%) * Максималниот дозволен процент на учество на збирот на компатибилните класи на намени во однос на основната класа на намена А3 не смее да надмине 20%. А4 – времено сместување вкупна површина во плански опфат: 4.69 ха максимален процент на изграденост:70% максимален коефициент на искористеност: 2,8 максимална катност: П+2+Пк максимална висина на венец: 10,20м компатибилни класи на намени: Б1 (до 30%); Б3(до 30%); В2(до 30%); Д3 (до 30%) * Максималниот дозволен процент на учество на збирот на компатибилните класи на намени во однос на основната класа на намена А4 не смее да надмине 30%. Б1 – мали комерцијални и деловни намени вкупна површина во плански опфат: 0,73 ха максимален процент на изграденост: 70% максимален коефициент на искористеност: 1.4 максимална катност: П+1 максимална висина на венец: 8,00м компатибилни класи на намени: А1(до 20%); А3(до 20%); Б4(до 20%); * Максималниот дозволен процент на учество на збирот на компатибилните класи на намени во однос на основната класа на намена Б1 не смее да надмине 40%. Б3 – големи угостителски единици вкупна површина во плански опфат: 0,51 ха максимален процент на изграденост: 70% максимален коефициент на искористеност: 1.4 максимална катност: П+1 максимална висина на венец: 8,00м компатибилни класи на намени: А3(до 40%);Б5(до 40%); В4(до 40%); В3(до 40%); Д3(до 40%); * Максималниот дозволен процент на учество на збирот на компатибилните класи на намени во однос на основната класа на намена Б3 не смее да надмине 40%. Б5 – хотелски комплекси вкупна површина во плански опфат: 6.91 ха максимален процент на изграденост: 70% максимален коефициент на искористеност: 2.8 максимална катност: П+2+Пк максимална висина на венец: 10,20м компатибилни класи на намени: Б1(до 40%);Б2(до 40%); Б3 (до 40%); Б4 (до 40%);Б6 (до 40%); В2 (до 40%); В3(до 40%); Д3 (до40%); * Максималниот дозволен процент на учество на збирот на компатибилните класи на намени во однос на основната класа на намена Б5 не смее да надмине 40%. В1 - образование и наука (основно училиште) вкупна површина во плански опфат: 1,35 ха максимален процент на изграденост: 70% максимален коефициент на искористеност: 1,4 максимална катност: П+1 максимална висина на венец: 8,00м компатибилни класи на намени: Д3(до 20%) * Максималниот дозволен процент на учество на збирот на компатибилните класи на намени во однос на основната класа на намена В1 не смее да надмине 20%. В2 – здравство и социјална заштита (детска градинка) вкупна површина во плански опфат: 0,20 ха максимален процент на изграденост: 70% максимален коефициент на искористеност: 1,4
--	--

	максимална катност: П+1 максимална висина на венец: 8,00м компатибилни класи на намени: Д3 (до 20%) * Максималниот дозволен процент на учество на збирот на компатибилните класи на намени во однос на основната класа на намена В2 не смее да надмине 20%. В3 – култура (дом на култура) вкупна површина во плански опфат: 0,17 ха максимален процент на изграденост: 70% максимален коефициент на искористеност: 1,4 максимална катност: П+1 максимална висина на венец: 8,00м компатибилни класи на намени: Б1 (до 49%); Б4 (до 49%); В1 (до 49%); В2 (до 49%); В4 (до 49%); Д3 (до 49%); * Максималниот дозволен процент на учество на збирот на компатибилните класи на намени во однос на основната класа на намена В3 не смее да надмине 49%. В4 – државни институции (полициска станица) вкупна површина во плански опфат: 0,30 ха максимален процент на изграденост: 70% максимален коефициент на искористеност: 1,4 максимална катност: П+1 максимална висина на венец: 8,00м компатибилни класи на намени: Б1(до 25%); Б2(до 25%); Б3(до 25%); Б4(до 25%) * Максималниот дозволен процент на учество на збирот на компатибилните класи на намени во однос на основната класа на намена В4 не смее да надмине 25%. В5 – верски институции (црква) вкупна површина во плански опфат: 0,26 ха максимален процент на изграденост: согласно ЗКО максимален коефициент на искористеност: согласно ЗКО максимална катност: согласно ЗКО максимална висина на венец: согласно ЗКО компатибилни класи на намени: согласно ЗКО Г2 - лесна и загадувачка индустрија вкупна површина во плански опфат: 3,96 ха максимален процент на изграденост: 70% максимален коефициент на искористеност: 1,4 максимална катност: според технолошки процес максимална висина на венец: 15,00м компатибилни класи на намени: Б1(до 30%); Б2(до 30%) Б4(до 10%); В2(до 5%); Д2(до 30%); Д3(до 30%); Д4(до 30%); Г3 (до 30%); Г4(до 30%) * Максималниот дозволен процент на учество на збирот на компатибилните класи на намени во однос на основната класа на намена Г2 не смее да надмине 49%. Г3 - сервис вкупна површина во плански опфат: 0,03 ха максимален процент на изграденост: 70% максимален коефициент на искористеност: 1,4 максимална катност: според технолошки процес максимална висина на венец: 15,00м компатибилни класи на намени: Б1(до 30%); Б2(до 30%) Б4(до 10%); Д2(до 30%); Д3(до 30%); Д4(до 30%), Г2(до 49%), Г4(до 49%) * Максималниот дозволен процент на учество на збирот на компатибилните класи на намени во однос на основната класа на намена Г3 не смее да надмине 49%. Д1 - парковско зеленило вкупна површина во плански опфат: 0,71 ха максимален процент на изграденост: 10% максимален коефициент на искористеност: 0,1 максимална катност: П максимална висина на венец: 4,00м компатибилни класи на намени: Б1(до 10%); Д3(до 10%) * Максималниот дозволен процент на учество на збирот на компатибилните класи на намени во однос на основната класа на намена Д1 не смее да надмине 10%. Д2 - заштитно зеленило вкупна површина во плански опфат: 1,13 ха Д3 - спорт и рекреација
--	--

вкупна површина во плански опфат: 5,22 ха
 максимален процент на изграденост: 70%
 максимален коефициент на искористеност: 1,4
 максимална катност: П+1
 максимална висина на венец: 10,00м
 компатибилни класи на намени:
 Б1(до 10%);
 * Максималниот дозволен процент на учество на збирот на компатибилните класи на намени во однос на основната класа на намена Д3 не смее да надмине 10%.
 Д4 - меморијални простори (гобишта)
 вкупна површина во плански опфат: 4,08 ха
 максимален процент на изграденост: 70%
 максимален коефициент на искористеност: 0,7
 максимална катност: П
 максимална висина на венец: 4,00м
 компатибилни класи на намени:
 В5 (до 40%)
 * Максималниот дозволен процент на учество на збирот на компатибилните класи на намени во однос на основната класа на намена Д4 не смее да надмине 40%.
 Е1 - комунална инфраструктура
 вкупна површина во плански опфат: 12,03 ха
 Е2 – комунална супраструктура (бензинска пумпна станица)
 вкупна површина во плански опфат: 0,5 ха
 максимален процент на изграденост: 70%
 максимален коефициент на искористеност: 1,4
 максимална катност: П/П+1 (П за натстрешница)
 максимална висина на венец: според технолошки процес
 компатибилни класи на намени: според проектна документација
 * сообраќаен пристап во согласност со член 73 став(5) од Правилникот за стандарди и нормативи за урб.планирање (Сл.в.на РМ бр.142/15, 217/15, 222/15, 228/15, 35/16, 99/16, 134/16, 33/17 и 86/18)
 Е2 – комунална супраструктура (градби за производство на енергија - хидроцентрали)
 вкупна површина во плански опфат: 0,77 ха
 максимален процент на изграденост: 70%
 максимален коефициент на искористеност: 1,4
 максимална катност: П+1
 максимална висина на венец: според технолошки процес
 компатибилни класи на намени:
 * според проектна документација
 Е2 – комунална супраструктура (градби за производство на енергија – фотоволтаична централа)
 вкупна површина во плански опфат: 2,72 ха
 максимален процент на изграденост: 70%
 максимален коефициент на искористеност: 0,7
 максимална катност: П
 максимална висина на венец: според технолошки процес
 компатибилни класи на намени:
 * според проектна документација
 Е3 – некомпатибилна инфраструктура (трафостаница над 20кв)
 Урбанистички план за село Нов Дојран, Општина Дојран
 вкупна површина во плански опфат: 0,75 ха
 максимален процент на изграденост: 70%
 максимален коефициент на искористеност: 0,7
 максимална катност: П
 максимална висина на венец: според технолошки процес
 компатибилни класи на намени:
 *За класа на намена Е3 не се утврдуваат компатибилни намени
 - регулирано корито на суводолица и канал Топлец
 вкупна површина во плански опфат: 0,5 ха
 - Површина во заштитен појас од 50 метри од линија на кота на највисок утврден водостој на Дојранското Езеро (147.33 м.н.в.) во која не се дозволени нови објекти, ниту доградба и надградба на постоечките објекти
 вкупна површина во плански опфат: 6,86 ха
 намена : постоечка или пренамена во А4 – времено сместување, Б1 - мали комерцијални и деловни намени, Б3 - големи угостителски единици, Б5 – хотелски комплекси, Д3 - спорт и рекреација

	максимален процент на изграденост: постоечки максимален коефициент на искористеност: постоечки максимална катност: постоечка максимална висина на венец: постоечка 4.9. Стационарниот сообраќај односно паркирањето на моторните возила во рамките на планскиот опфат зависи од дефинираната намена на земјиштето и се утврдува согласно нормативите од член 58 и член 59 од Правилникот за стандарди и нормативи за урбанистичко планирање (Сл. весник на РМ, бр. 142/15, 217/15, 222/15, 228/15, 35/16, 99/16, 134/16, 33/17 и 86/18). 4.10. Паркирањето е предвидено да се решава во рамките на секоја градежна парцела поодделно, надземно или подземно. Паркирање на јавни паркинг простори е можно единствено доколку се обезбедат јавни паркинг простори на ниво на блок со претходна разработка на урбанистичкиот план за село при што ќе се утврди точниот број на паркинг места кој се обезбедува на јавните паркинзи и ќе се назначат чии потреби, односно, за кои градежни парцели се однесуваат. 4.11. Бројот на потребни паркинг места зависи и од изборот на компатибилните намени во градежната парцела кои треба да се земат во предвид при изработка на проектната документација за градбите, врз основа на која се издава одобрение за градење. Основен услов за изградба на планираната површина за градење, максимална висина и катност е обезбедување на потребниот број на паркинг места. 4.12. При разработка на урбанистичкиот план за село со проектна документација да се почитуваат следните одредби: Градежната линија се спроведува со дозволени пречекорувања од страна на издадените елементи од архитектонската пластика на градбите. Доколку градежната линија се совпаѓа со регулационата линија, дозволени пречекорувања се: -првиот скалник од влезните партии до 30см ако ширината на тротоарот е поголема од 2м; -првостепена пластика до 30 см ако широчината на тротоарот е поголема од 2м; -второстепена пластика која се појавува помеѓу првиот спрат и горниот венец за уличен коридор широк до 8.5м, до 7.5% од широчината на коридорот, но не повеќе од 1.5м длабочина. Елементите на второстепената пластика не треба да се појавуваат на фасадата на градбата најмалку 3.6м над котата на тротоарот; Урбанистички план за село Нов Дојран, Општина Дојран -третостепена пластика која се појавува помеѓу котата на теренот и горниот венец и се дозволува ако широчината на тротоарот е поголема од 2м. Кога градежната линија се совпаѓа со границата на градежната парцела со соседот не се одобруваат пречекорувања на градежната линија со ниту еден вид архитектонска пластика. Кога градежната линија не се совпаѓа со границата на градежната парцела можните пречекорувања не треба да излезат надвор од границата на градежната парцела на која било височина на теренот. Процентот од вкупната должина од фасадата (не се вклучени калкански сидови) кој може да го зафати одреден тип архитектонска пластика не смее да надмине повеќе од 50%. Минималното растојание на второстепената пластика од соседот при калканско спојување на соседните градби треба да изнесува најмалку 1.5м. Во вкупната изградена површина не влегуваат дозволените пречекорувања од страна на издадените елементи од архитектонската пластика на градбите. 4.13. Висината на венецот дадена во нумеричкиот дел во посебните услови за градба е максимална, изразена е во должни метри и се определува од нивото на нивелетата на тротоарот на сообраќајницата или од пристапната патека до завршниот венец на објектот. 4.14. Котата на нулта плоча е висинска кота на плочата на приземјето на објектот во однос на котата на нивелетата на заштитниот тротоар и не се дозволува нејзино поместување под котата на тротоарот односно под котата на пристапната патека. 4.15. Формата и висината на крововите се определува во зависност од предложената архитектура на дадениот објект и од намената и специфичноста на истиот, а во согласност со одредбите од Правилникот за стандарди и нормативи за урбанистичко планирање (Сл. весник на РМ, бр. 142/15, 217/15, 222/15, 228/15, 35/16, 99/16, 134/16, 33/17 и 86/18). -Од максималната височина на слемето и дозволената силуета на покривот може да отстапуваат други делови на градбите што се уредува со урбанистички план и урбанистичко планска документација на ниво на плански опфат, блок или поединечна градежна парцела и тоа: - кули, покривни баџи, стакларници и издадени покривни елементи; - оџаци, вентилациони канали, лифтовски куќички, вертикални комуникации и сите техничко-технолошки инсталации, и
--	--

	- сите архитектонски декоративни елементи со кои не се обидува или оформува затворен корисен простор над котата на горниот венец, односно над дозволената силуета на покривот. 4.16. Не е дозволено поставување на електрични, телефонски, топлификациони, гасоводни и други инсталации над и непосредно до уличната водоводна, фекална и атмосферска канализација и нивните приклучоци освен нивно вкрстување. При паралелно поставување на електрични, телефонски, топлификациони, гасоводни и други инсталации со уличната водоводна, фекална и атмосферска канализација и нивните приклучоци, минималното растојание со нив е регулирано со "услови за полагање на електрични, телефонски, топлификациони, гасоводни и други инсталации" на соодветните Комунални организации, но не помалку од 0,60м односно 1,0м од крајниот раб на водоводот, фекалната и атмосферската канализација. Вертикалното растојание помеѓу нив треба да изнесува мин. 0,50м. 4.17. Предвидените траси за комунална инфраструктура (хидротехничка, електро-енергетска и телекомуникациска) се наоѓаат во рамки на земјиште за општа употреба. Диспозицијата на трасите и другите нивни технички карактеристики можат да биде предмет на промена со изработка на проекти за инфраструктура и основни проекти. 4.18. Не е дозволена градба во рамки на заштитните коридори на инфраструктурните водови. 4.19. Дефинирањето на градежни парцели за постоечките и новите трафостаници за потребите на блоковите ќе се утврдат со соодветна урбанистичко-планска и урбанистичко-проектна документација при разработка на урбанистичкиот план за село. Урбанистички план за село Нов Дојран, Општина Дојран 4.20. Доколку во градежни парцели со намена производство, дистрибуција и сервиси се утврдат зголемени потреби за снабдување со електрична енергија дозволено е да се предвиди изградба на трансформаторски станици во рамки на градежните парцели. 4.21. За подземни кабелски водови на електро-енергетска мрежа во тротоарскиот дел од сообраќајните површини да се оформат коридори за нивно водење, а во координација со останатите инфраструктурни подземни инсталации 4.22. Доколку за водоснабдување се користат подземните води, динамиката на користењето мора да биде усогласена со барањето на долгорочна експлоатација, без влошување на квалитетот. Не се дозволува прекумерна експлоатација на подземните води поради кое би дошло до нарушување на режимот на подземните води. 4.23. Во градежните парцели со намена лесна и загадувачка индустрија, задолжителен е комплетен третман на отпадните води од сопствениот технолошки процес во секоја градежна парцела. Пречистената отпадна вода не смее да биде со понизок квалитет до класата на реципиентот. 4.24. За добивање на Одобрение за градење во градежните парцели со намена лесна и загадувачка индустрија, задолжително да се добие мислење од надлежна институција во однос на планираниот третман на отпадни води. 4.25. Секоја градба, или комплекс, за кои има потреба од одведување на отпадните води да се поврзе со инфраструктурната канализациона мрежа за одведување на отпадните води во приклучна шахта (армиранобетонска, со прописан капак на отворот), поставена на пресекот со осовината на примарниот одводен канал откако задолжително ќе биде извршен третман – пречистување во сопствената парцела (за парцели со намена лесна и загадувачка индустрија) и во целост според хидротехнички услови издадени од страна на надлежното комунално претпријатие. 4.26. Техничките решенија за поврзување на фекалната и атмосферската канализациона мрежа надвор од планскиот опфат, определувањето на позиции и технички карактеристики за пречистителни станици за третман на отпадните води пред испуштање во крајниот реципиент да се решаваат со Проекти за инфраструктура и Основни проекти. 4.27. Телекомуникациските коридори треба да се планираат во површини од тротоари, пристапни улици и пешачките патеки. За уличните телекомуникациски ормари потребно е да се обезбеди манипулативен простор со димензии од 1,0м x 0,5м. Бројот и местоположбата на истите ќе се дефинира согласно развојните потреби на мрежата и конкретните услови на теренот, во соработка со стручните служби на надлежната институција. 4.28. Доколку при изградба на нов објект или реконструкција и уредување на улиците и отворените простори бидат откриени остатоци на недвижно културно наследство, инвеститорот е должен да ги извести и да постапи според условите што ќе ги определат надлежните служби за заштита на културното наследство согласно актуелните законски прописи. 4.29. При оформување на содржините во локалитетот се применуваат соодветни мерки за заштита на елементите на животната средина, со почитување на минималната застапеност на зелените површини во градежните парцели и линеарно зеленило (доколку постојат услови за тоа) долж сообраќајниците. Објектите кои се планирани да се градат на предметниот простор, треба да бидат изведени согласно стандардите и нормативите за проектирање и не смеат да ја нарушат природната
--	---

рамнотежа на средината.

Урбанистички план за село Нов Дојран, Општина Дојран

4.30. Минималниот процент на зеленило во рамките на градежната парцела согласно Закон за урбано зеленило (Службен весник на РМ БР.11/2020, Службен весник на РСМ

42/2021) изнесува 20%.

4.31. При разработка на урбанистичкиот план за село, доколку се појават соседни наменски зони кои се некомпатибилни помеѓу себе и кои не се раздвоени со јавна површина, да се предвидат „тампон“ зони од високо зеленило за нивниот разграничување. Овој услов не важи за сродните класи на намени кои спаѓаат во иста група на класи на намени.

4.32. Површините наменети за движење на пешаци (пешачки патеки, пешачки улици, тротоари, плоштади), каде што карактеристиките на теренот тоа го дозволуваат, да се со континуирана нивелета без скалести денivelации со подолжен наклон од најмногу 8,33%, а во спротивно до скалите да се предвиди и рампа со истиот наклон.

4.33. Доколку јавните пешачки површини се на терен со големи висински разлики кои мораат да се совладаат со скали, треба да се предвиди алтернативна врска со рампа со максимален пад од 8,33% или во однос 1:12. Притоа рампата треба да биде димензионирана за двосмерно движење на лица во колички при што нејзината најмала ширина треба да е 1,65м, а оптимална ширина треба да е 1,80м.

4.34. Во зависност од наклонот на рампата, ограничена е нејзината должина и тоа за:

- наклон од 8,33% или во однос (1:12), максимална должина на рампата е 9м

- наклон од 6,66% или во однос (1:15), максимална должина на рампата е 12м

- наклон од 5,0% или во однос (1:20), максималната должина на рампата е 15м

Во случаите кога е неопходна поголема должина на рампите, треба да се планираат одморишта чија што најмала должина треба да е 1,50м, а оптималната должина треба да е 1,80м

4.35. Задолжително да се предвидат рампи на секој пешачки премин за совладување на денivelацијата помеѓу коловозот и тротоарот со минимална ширина од 1м, а оптимална ширина од 1,80м. Најголем наклон на рампата е 20% или во однос (1:5), а оптималниот наклон е 8,33% или во однос (1:20)

4.36. Опремувањето на локалитетот со елементи од урбана опрема треба да се поставува исклучиво за остварување на јавен интерес утврден со закон, а во согласност со Законот за градење. Рекламите и другите елементи од урбана опрема не смеат да му пречат на нормалното одвивање на сообраќајот на пешаците, а особено на лицата со инвалидност со колички, да му штетат или да го менуваат изгледот на архитектонските објекти и групации ниту да пречат на објектите поставени во јавен интерес.

4.37. Сметот ќе се одлага во заедничките контейнери лоцирани на погодни места во рамките на планскиот опфат. Локациите на заедничките контейнери и нивниот број ги определува со посебна одлука органот на управата на Општината. Локациите мора да бидат достапни за возилата за подигање на контейнерите, а уредени во согласност со оној што ќе го евакуира отпадот во регионална односно општинска депонија.

4.38. Согласно Законот за одбрана (Сл. весник на РМ бр.42/01; 05/03; 58/06; 110/08; 51/11; 151/11; 185/11 и 215/15), Законот за заштита и спасување (Сл. весник на РМ, бр. 36/04; 49/04; 86/08; 124/10; 18/11, 93/12 - пречистен текст, 41/14, 129/15, 106/16),

Законот за пожарникарството (Сл. весник на РМ, бр. 67/04; 81/07; 55/13; 158/14; 193/15 и 39/16) и Законот за управување со кризи (Сл. весник на РМ, бр.29/05; 36/11; 41/14; 104/15 и 39/16), задолжително треба да се применуваат мерките за заштита и спасување.

Урбанистички план за село Нов Дојран, Општина Дојран

4.39. Изградбата на нови објекти, како и изградбата на сообраќајници и комунална инфраструктура ќе се изведува според важечката законска и подзаконска регулатива, одобрената техничка документација како и важечките технички прописи во урбанизмот и градежништвото, а во согласност со Правилникот за стандарди и нормативи за урбанистичко планирање (Сл. весник на РМ, бр. 142/15, 217/15, 222/15, 228/15, 35/16, 99/16, 134/16, 33/17 и 86/18).

4.40. При разработка на урбанистичките параметри од урбанистичкиот план, за тоа што не е регулирано со овие услови за изградба, развој и користење на земјиштето и градбите да се применуваат стандардите и нормативите утврдени со Правилникот за стандарди и нормативи за урбанистичко планирање (Сл. весник на РМ, бр. 142/15, 217/15, 222/15, 228/15, 35/16, 99/16, 134/16, 33/17 и 86/18) и Правилникот за поблиската содржина, форма и начин на обработка на генерален урбанистички план, детален урбанистички план, урбанистички план за село, урбанистички план вон населено место и регулациски план на генерален урбанистички план, формата, содржината и начинот на обработка на урбанистичко-плански документациони и архитектонско-урбанистичкиот проект и содржината, формата и начинот на обработка на проектот за инфраструктура (Сл.весник на РМ бр. 142/15).

4.41. Во однос на Дојранско Езеро, предвиден е заштитен појас од 50 метри од линија на ката на највисок утврден водостој на Дојранското Езеро (147.33 м.н.в.) во кој не се дозволува градба на нови објекти, ниту доградба и надградба на веќе постоечките објекти, односно се забранува изградба на објекти од траен карактер. При разработка со проектна документација и/или Основен проект на постоечки локалитети во опфат на заштитниот појас на УПС Нов Дојран, Општина Дојран, задолжително да се прибави согласност од Министерство за животна средина.

4.42. Согласно член 8 од Законот за прогласување на Дојранското езеро за споменик на природата за Дојранското Езеро се утврдува следниот режим на заштита:

- спречување на дејствија кои би го измениле водниот режим, растителниот состав на заедниците и типовите на живеалишта во споменикот на природата,
- спречување на сечење на стебла, трска, палење оган и деградирање на природните живеалишта, - спречување нелегален лов и риболов и уништување или оштетувања на природните мрестилишта, природните живеалишта, посебно на гнездата или местата каде што животните се размножуваат или престојуваат на поширокиот простор на споменикот на природата,
- се забранува внесување на нови речни водотеци во Дојранско Езеро, - се забранува внесување на опасни и штетни материи со кои би можело да се предизвика хемиски, физички, биолошки, микробиолошки и други промени на водата и живиот свет,
- се забранува внесување материи и предмети што можат да предизвикаат морфолошки промени на Дојранското Езеро, - се забранува внесување на непречистени отпадни води од населените места и индустриските капацитети, - се забранува испуштање на нафта и масло од бродовите и од други пловни објекти во Езерото,
- се забрануваат антропогени зафати во литоралниот појас на Езерото како што се тампонирање со крупен или ситен тампон и насипување на песок, - се забранува менување на пределот на Дојранскиот екосистемски комплекс во границите определени со членот 4 од овој закон,
- се забранува преземање на активности со кои се прекинува природната комуникација меѓу Езерото и крајбрежниот појас (изградба на бетонски и камени ѕидови и слично),
- се забранува внесување на алохтони (туѓи) растителни и животински видови во Езерото и

Урбанистички план за село Нов Дојран, Општина Дојран

- се забранува изградба на објекти од траен карактер во крајбрежниот појас во широчина од 50 метри од котата на највисокиот утврден водостој на Езерото.

4.43. Заклучни согледувања од Условите за планирање на просторот

За предметниот плански опфат релевантен плански документ кој ги дава основните влезни параметри и смерници при планирање на просторот претставуваат Условите за планирање на просторот.

Од страна на Министерството за животна средина и просторно планирање издадено е Решение за Услови за планирање на просторот (бр. 15-701/2017 од 30.05.2017).

Условите за планирање на просторот, изработени од Агенцијата за планирање на просторот со технички бр.У07317 се составен дел на Решението и содржат општи и посебни одредби, насоки и решенија и заклучни согледувања со обврзувачка активност од планската документација од повисоко ниво и графички прилози кои претставуваат извод од Просторниот план на Република Македонија.

4.44 За подрачјето на планскиот опфат на Урбанистички план на село Нов Дојран, НУ Завод за заштита на спомениците на културата и музеј – Струмица има изработени Заштитно конзерваторски основи од 2019 година со Решение за одобрување на Заштитно-конзерваторски основи од Министерство за култура на РМ – Управа за заштита на културното наследство (УП 17-666 од 03.10.2019), со следните одредби кои треба да се почитуваат:

Режим на заштита

Археолошкиот локалитет „Манастир“ е со режим на заштита од втор степен, а неговата контактна зона е со режим на заштита од трет степен.

За овој археолошки локалитет се одредува режим на заштита од втор степен, што подразбира дека археолошкиот локалитет во рамките на своите граници претставува заштитена целина која има контактна зона.

Зони на заштита

Контактната зона на археолошкиот локалитет „Манастир“ се наоѓа во блоковите: дел од блок 3, дел од блок 2, дел од блок 5, дел од блок 6, дел од блок 7 и дел од блок 12.

Во таа зона се наоѓаат следните катастарски парцели:

КП 1197/2,1197/1,1198/2,1197/3,1198/1,1199/5,1199/6,1199/4,
1199/3,1199/1,1199/2,1203/6,1202,1204,1203/5,1334,1203/1,
1203/3,1203/8,1203/2,1338,1337,1335,1336,1333,1341,1344,
1343/1,1343/2,1342,1388,1381,1382,1384,1389,1347/2,1347/1,
1357/2,1361/2,1357/1,1361/1,1359,1360,1358,1387/2,1388,1393,
1394,1401,1402,1400,1403,1415,1414,1418,1419,1412,1413,
1421/2,1421,1404,1399,1398,1395,1396,1397,1706,1405,1410,1411,1413,1421,1423,148

	5/2,1485/1,1422/2,1477.1707.1722/3,1422/1,1466,1465,1485/1,1485/2,1491/1,1491/2,1492,1493,1500/1,1500/2,1501,1507,1510/1,1510/2, 1509/1,1509/2,1523,1522,1524,1525,1532,1538/3,1538/1,1538/4,1537,1542,1541,1539,1540/1,1543,1545,1547/1,1547/2,1544,1778,1777,1775,1757,1774,1773/1,1760,1770,1765,1762,1746,1745,1744,1743/1,1743/2,1766,1764,1741,1742,1705,1706,1598,1599/2,1599/1,1599/3,1823,1824,1831,1832/1,1832/2,1833,1836,1837,1843,1844,1847,1846,del od 1878/1,1850,1848,1842,1785/3,1785/2,1785/1,1840/1,1840/2,1768,1764,1829,1766,1765/1,1745,1744,1826,1601,1830,1825,1827,1798,1796,1794, 1786,1795,1787/2,1787/1,1789,1788,1780/1,1780/2,1779/3,1779/1,1779/2,1781,1770,1782,1783,1760,1773/1,1759,1753,1761,1772,1773/2,1777,1852/2,1835/2,1834/3,1819/2,1606/2,1586/2,1569/1. Урбанистички план за село Нов Дојран, Општина Дојран Во заштитената зона и во контактната зона не се дозволени никакви интервенции без конзерваторско одобрение и мислење издадено од надлежниот орган за заштита на културното наследство, во согласност со Законот за заштита на културното наследство. Степени на заштита за подрачјето на опфатот на УП за село Нов Дојран За археолошкиот локалитет „Манастир“ согласно Извештаите за одредување на режим на заштита од Зоран Рујак и Душко Цветанов (бр. 09-146/2 од 10.04.2019г) се предлага режим на заштита од втор степен кој согласно закон ги опфаќа следните ограничувања: • Забрана за градење секаков вид градби со темелни ископи подлабоки од 30 см што можат да влијаат врз состојбата на остатоците од културното наследство, па динамиката, видот и обемот на археолошките истражувања или спроведувањето на мерките на заштита на односниот дел од заштитеното подрачје. • Изведба на електрични водови, водоводна и канализациона инсталација на длабочина поголема од 30 см што можат да влијаат врз состојбата на остатоците од културното наследство или спроведувањето на мерките на заштита на односниот дел од заштитеното подрачје. • Партерно уредување на блоковите со изведба на одни патеки и други придружни структури за кои се потребни површински ископи подлабоки од 30 см што можат да влијаат врз состојбата на остатоците од културното наследство, динамиката, видот и обемот на археолошките истражувања или спроведувањето на мерките на заштита на односниот дел од заштитеното подрачје • Поставување урбана опрема за која е потребно спроведување на инсталации со површински ископ подлабок од 30 см што можат да влијаат врз состојбата на остатоците од културното наследство • Забрана за садење повеќегодишни земјоделски култури на длабочина поголема од 30 см што можат да влијаат врз состојбата на остатоците од културното наследство и значително да го оштетат заштитеното подрачје. Сите горенаведени интервенции може да се изведат доколку претходно се извршат заштитни археолошки истражувања со кои ќе се потврдат или негираат остатоците од културното наследство. Археолошките истражувања се спроведуваат на товар на инвеститорот. Во рамките на заштитената зона, режимот на заштита вклучува и дозволени дејства на посегание по интегритетот на заштитената зона, што се преземаат согласно закон, а се однесуваат на: • археолошки ископувања (систематски, заштитни, сондажни) и примена на неструктивни методи на археолошки истражувања; • редовно одржување на откриените објекти и другите содржини на заштитеното подрачје од страна на имателот, односно, субјектот којшто управува со заштитеното добро, со благовремено преземање на технички мерки и други оперативни дејства и активности што не спаѓаат во доменот на непосредната заштита, како и одржување на чистотата во границите на доброто; • чување на остатоците од културно наследство од страна на имателот, односно субјектот којшто управува со заштитеното добро, преку преземање мерки за физичко и техничко обезбедување од неповикан пристап, неовластено користење, недозволено ископување, узурпација, присвојување, намерно оштетување и уништување или други незаконски дејства против заштитеното добро или кој било негов составен дел; • презентирање на доброто како археолошко наследство, соодветно уредување на истражениот простор и обезбедување достапност на јавноста до откриените археолошки содржини, заради задоволување на културните, научните, едукативните, туристичките и другите потреби на граѓаните и општеството; • користење на неистражените делови во границите на доброто според нивната постојна намена како земјоделски површини, исклучувајќи длабоко орање над 30 cm и одгледување на култури и ли пренамена на земјиштето, што можат да влијаат врз Урбанистички план за село Нов Дојран, Општина Дојран динамиката, видот и обемот на археолошките истражувања или спроведувањето на мерките на заштита на односниот дел од заштитената зона
--	--

Контактна зона – зона на ограничена заштита

За контактните зони, кои ги вклучуваат катастарските парцели во дел од блоковите 1 и 3 од месноста „Топлец“ како и блоковите: дел од блок 3, дел од блок 2, дел од блок 5, дел од блок 6, дел од блок 7 и дел од блок 12, од археолошкиот локалитет Манастир

согласно Извештаите за одредување на режим на заштита од трет степен кој опфаќа вршene на археолошки надзор при било каква интервенција на наведените парцели.

Режимот на заштита, согласно закон, ги опфаќа следните ограничувања:

- да се врши ископ на темели или подруми ниту да се изведуваат кој било друг вид земјани или градежни работи без претходно спроведување заштитни археолошки истражувања;
- да се градат какви било објекти на локациите на кои со археолошки истражувања ќе се откријат особено вредни остатоци на недвижно археолошко наследство што заслужуваат да бидат зачувани поради нивното значење;
- да се градат или внесуваат индустриски или слични капацитети и да се воведуваат намени што придонесуваат за присуство на разни форми на загадување или предизвикуваат бучава и вибрации;
- да се изведуваат интервенции кои можат да го загрозат интегритетот на локалитетот и на самата контактна зона, особено на нејзините делови околу границите на археолошкиот локалитет на растојание од најмалку 50 метри,
Во контактната зона режимот на заштита вклучува и дозволени дејства на посегание во интегритетот на контактната зона што се преземаат согласно со закон, а се однесуваат на:
- контрола на градењето и на изведбата на кои било други работи во границите на контактната зона, особено ако со тоа се попречува истражувањето, заштитата или достапноста на локалитетот или се нарушува интегритетот на заштитеното подрачје;
- задржување на постојната намена на објектите вклучени во границите на контактната зона;
- обликување на отворените простори вклучени во границите на контактната зона на начин што о безбедува да не се наруши интегритетот на односниот дел од заштитеното подрачје;
- контрола на урбаната инфраструктура на односните делови од контактната зона каде со несоодветно планирање и/или изведба би се попречило функционирањето на заштитеното добро

Посебни мерки за заштита

За археолошкиот локалитет „Манастир“ потребни се дополнителни истражувања, конзерваторски и историски, но кога ќе се створат услови за тоа. Потребно е документирање на добрата, изработка на посебни студии за нив, елаборати, подготвителни мерки во случај на природни непогоди.

Потребно е да се предвидат мерки за заштита од последиците од загадување, мерки за унапредување на квалитетот на животната средина во заштитеното подрачје, потребно е позначување на добрата кои се наоѓаат на точно одредените локации во Нов Дојран, како и одредување на мерки за нивно спасување во непредвидени ситуации.

Урбанистички план за село Нов Дојран, Општина__

2. ПОСЕБНИ УСЛОВИ ЗА ИЗГРАДБА РАЗВОЈ И КОРИСТЕЊЕ НА ГРАДЕЖНОТО ЗЕМЈИШТЕ И ГРАДБИТЕ

БЛОК 14

Граници на блокот:

Север: осовина на ул.„34“,

Исток: осовина на ул.„21“

Југ: граница на наменска зона

Запад: граница на плански опфат

Нумерички показатели за блокот:

НАМЕНА НА ЗЕМЈИШТЕ површина (ха) процент

БЛОК 14

А - домување

6.57 92.23%

А1 - домување во станбени куќи

Е - инфраструктура

Е1 - комунална инфраструктура (сообраќајна 0.55 7.77% инфраструктура)

ВКУПНО 7.12 100.00%

Максимални вредности на урбанистички параметри за градба за наменските зони :

А1 - домување во станбени куќи

максимален процент на изграденост: 70%

максимален коефициент на искористеност: 2,8

максимална катност: П+2+Пк

максимална висина на венец: 10,20м

компатибилни класи на намени:

Б1 (до 30%); В1(до 30%); В2 (до 30%) Д3(до 30%); Б5(до 5%)

* Максималниот дозволен процент на учество на збирот на компатибилните класи на намени во

однос на основната класа на намена А1 не смее да надмине 30%.

Пристапот до градежните парцели е планиран од секундарна улична мрежа.

Доставено до:

- Барател
- Архива

ИЗРАБОТИЛ:

ОПШТИНА ДОЈРАН

По Овластување на Градоначалникот Бр.09-15/3

Блажо Кайранџиев

РЕПУБЛИКА СЕВЕРНА МАКЕДОНИЈА
АГЕНЦИЈА ЗА КАТАСТАР НА НЕДВИЖНОСТИ

1105-13444/2024 од 04.12.2024 12:13:44

Податоци за сертификатот на АНТ на Р. Македонија
Модулен нр: EikMgpmi Saller
Модулен: Makedonski Telekom SA
Сервисен број: 3026 51 00
Валиден до: 17.08.2025
Датум и час на потпишување: 04.12.2024 од 12:14:04
Документот е дигитално потпишан и е правно валиденИМОТЕН ЛИСТ број: 1026 ПРЕПИС
Катастарска општина: НОВ ДОЈРАН

ЛИСТ А: ПОДАТОЦИ ЗА НОСИТЕЛОТ НА ПРАВОТО НА СОПСТВЕНОСТ							
Ред. бр.	ЕМБГ / ЕМБС	Име и презиме / Назив	Адреса / Седиште	Дел на недвижноста	Правен основ на запишување	Бр. на пред. по кој е извршено запишување	Датум и час на запишување
1	***	НИКОЛНО КОСТОВ	ВОИН ДРАШКОЦИ 12, СКОПЈЕ	1/1	Сопствеништво - Договор за купопродажба на недвижен имот, ОДУ, бр. 131/23 од 20.04.2023 Нотар Џеца Малова Стоев	1113-599/2023	24.04.2023 08:28:11

ЛИСТ Б: ПОДАТОЦИ ЗА ЗЕМЈИШТЕТО (КАТАСТАРСКА ПАРЦЕЛА) И ЗА ПРАВОТО НА СОПСТВЕНОСТ										
Број на катастарска парцела		Видано место/улица	Катастарска		Површина во м2	Сопственост / сопственост / заедничка сопственост	Правен основ на запишување на парцелата од старост на листот	Бр. на свод. лист	Бр. на пред. по кој е извршено запишување	Датум и час на запишување
основен	дел		култура	класа						
1925	2	НОВА	га	пш	345	СОПСТВЕНОСТ			1113-945/2024	03.12.2024 11:01:16
1925	2	НОВА	га	зпа 1	127	СОПСТВЕНОСТ			1113-945/2024	03.12.2024 11:01:16

ЛИСТ В: ПОДАТОЦИ ЗА ЗГРАДИ, ПОСЕБНИ ДЕЛОВИ ОД ЗГРАДИ И ДРУГИ ОБЈЕКТИ И ЗА ПРАВОТО НА СОПСТВЕНОСТ																	
Број на катастарска парцела		Адреса (улица и куќен број на зграда)	Бр. на зградата на листот	З. бр. на зградата	Намена на зградата према класификацијата на недвижности од старост на листот	Видео/Кат.Број на посебен/заеднички дел од зградата			Намена на посебен/заеднички дел од зградата	Внатрешна површина во м2	Отворена површина во м2	Вolumen во м3	Сопственост / сопственост / заедничка сопственост	Правен основ на запишување на парцелата од старост на листот	Бр. на свод. лист	Бр. на пред. по кој е извршено запишување	Датум и час на запишување
основен	дел					П	З	ЗП									
1925	2	НОВА	1		A1-1	1	ПР	1	СТ	81			СОПСТВЕНОСТ			1113-945/2024	03.12.2024 11:01:16
1925	2	НОВА	1		A1-1	1	ПР	1	ПП	29			СОПСТВЕНОСТ			1113-945/2024	03.12.2024 11:01:16

РЕПУБЛИКА СЕВЕРНА МАКЕДОНИЈА
АГЕНЦИЈА ЗА КАТАСТАР НА НЕДВИЖНОСТИ
1105-13444/2024 од 04.12.2024 12:13:44



ИМОТЕН ЛИСТ број: 1026 ПРЕПИС
Катастарска општина: НОВ ДОЈРАН

Легенда на внесени шифри и кратенки:	
Шифра	Опис
АЛТ	Земјобитумна или дрвена – покривна
СТ	Стен
ПО	Земјоплодност
ПО	Грло или изградба на ѕидови
П	Земјоплодност на ѕидови
ПО	Земјоплодност на ѕидови

Тип	Опис
Препис	Цела содржина од имотниот лист



Овластено лице:

Перо Митаноски

име и презиме, потпис